PŮDORYS

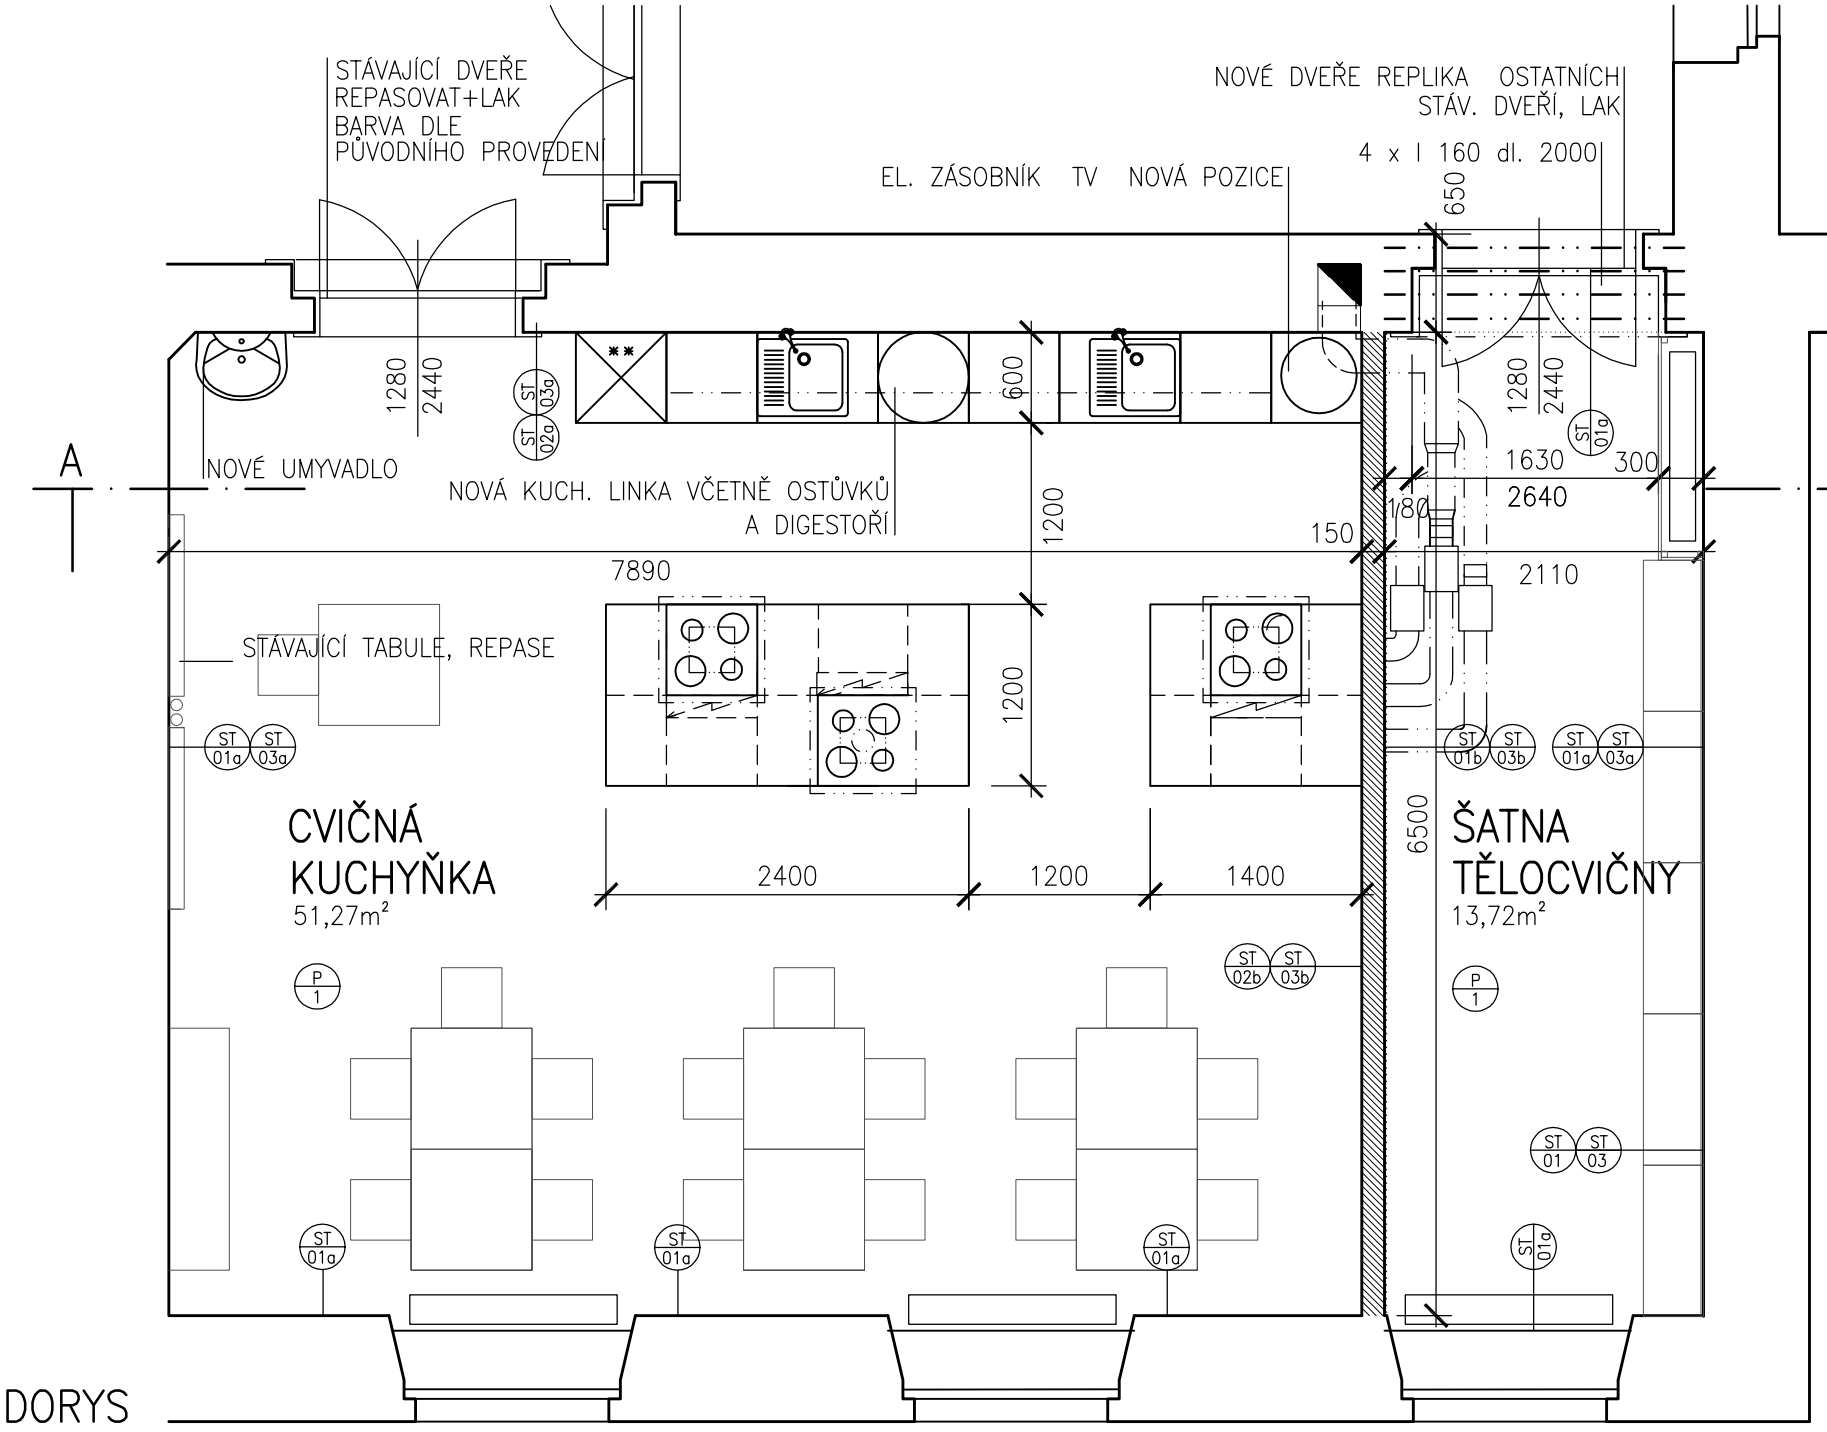

ŘEZ A–A

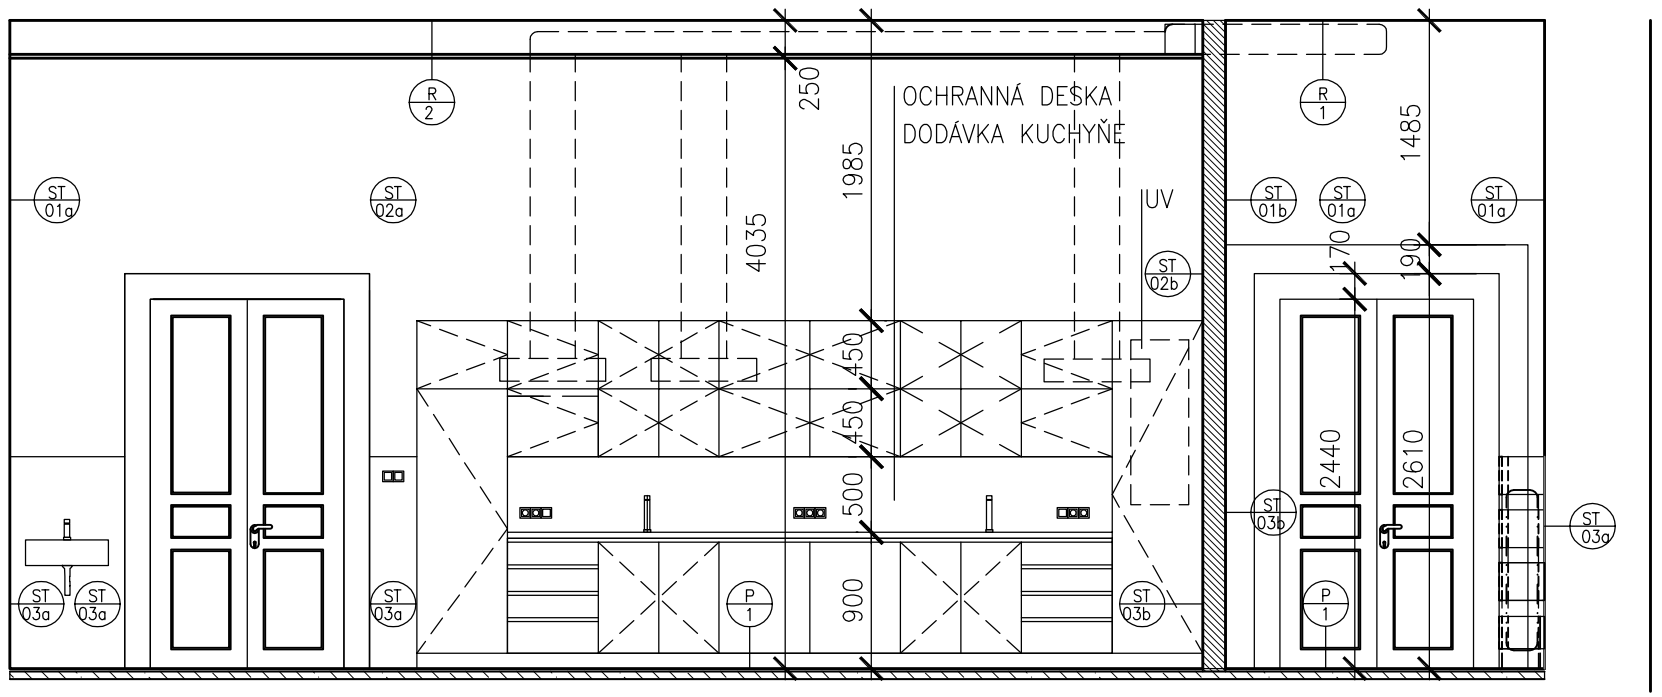

LEGENDA

NOVÉ KCE
PŘÍČKA Z PÓROBETONOVÝCH TVÁRNIC TL.150

NOVÉ KCE
PŘÍČKA Z PÓROBETONOVÝCH TVÁRNIC TL.150

PODLAHA: NOVÁ PLOVOUCÍ PODLAHA P1
FINÁLNÍ NÁŠLAPOVÁ VRSTVA VINYL

STĚNY, STROPY: NOVÉ EL. ROZVODY BUDOU UMÍSTĚNY POD OMÍTKU
OMÍTKA VYSPRAVENA CCA 30%, NOVÁ VÝMALBA ST1, ST2, ST3

PRÁCE PROVÁDĚT PODLE PŘEDPISŮ BOZ
KOORDINOVAT S VÝKRESY OSTATNÍCH PROFESÍ

STAVBA

ZŠ Pečky:
Výtah, kuchyňka a poradenské centrum

MÍSTO
Základní škola Pečky, okres Kolín
Tř. Jana Švermy 342
289 11 Pečky

INVESTOR
Město Pečky
Masarykovo nám. 78
289 11 Pečky

AUTOR NÁVRHU
Ing. arch. Radka Brožová
Malé Valy 9, 288 02 Nymburk
E brozova@b-2.cz
T +420 728 152 935

VEDOUCÍ PROJEKTANT
Ing. arch. Daniel Appel
Osadní 12a, 170 00 Praha 7
E danielappel@seznam.cz
T +420 604 319 610

STUPEŇ PROJEKTU
Dokumentace pro stavební povolení

ČÁST PROJEKTU
D.1.1 ARCHITEKTONICKO-STAVEBNÍ ŘEŠENÍ

VYPRACOVAL:
Ing. arch. Radka Brožová

VÝKRES
CVIČNÁ KUCHYŇKA
NÁVRH

DATUM
6/2017

MĚŘÍTKO
1:50

ČÍSLO VÝKRESU
D.1.1.4

PARÉ