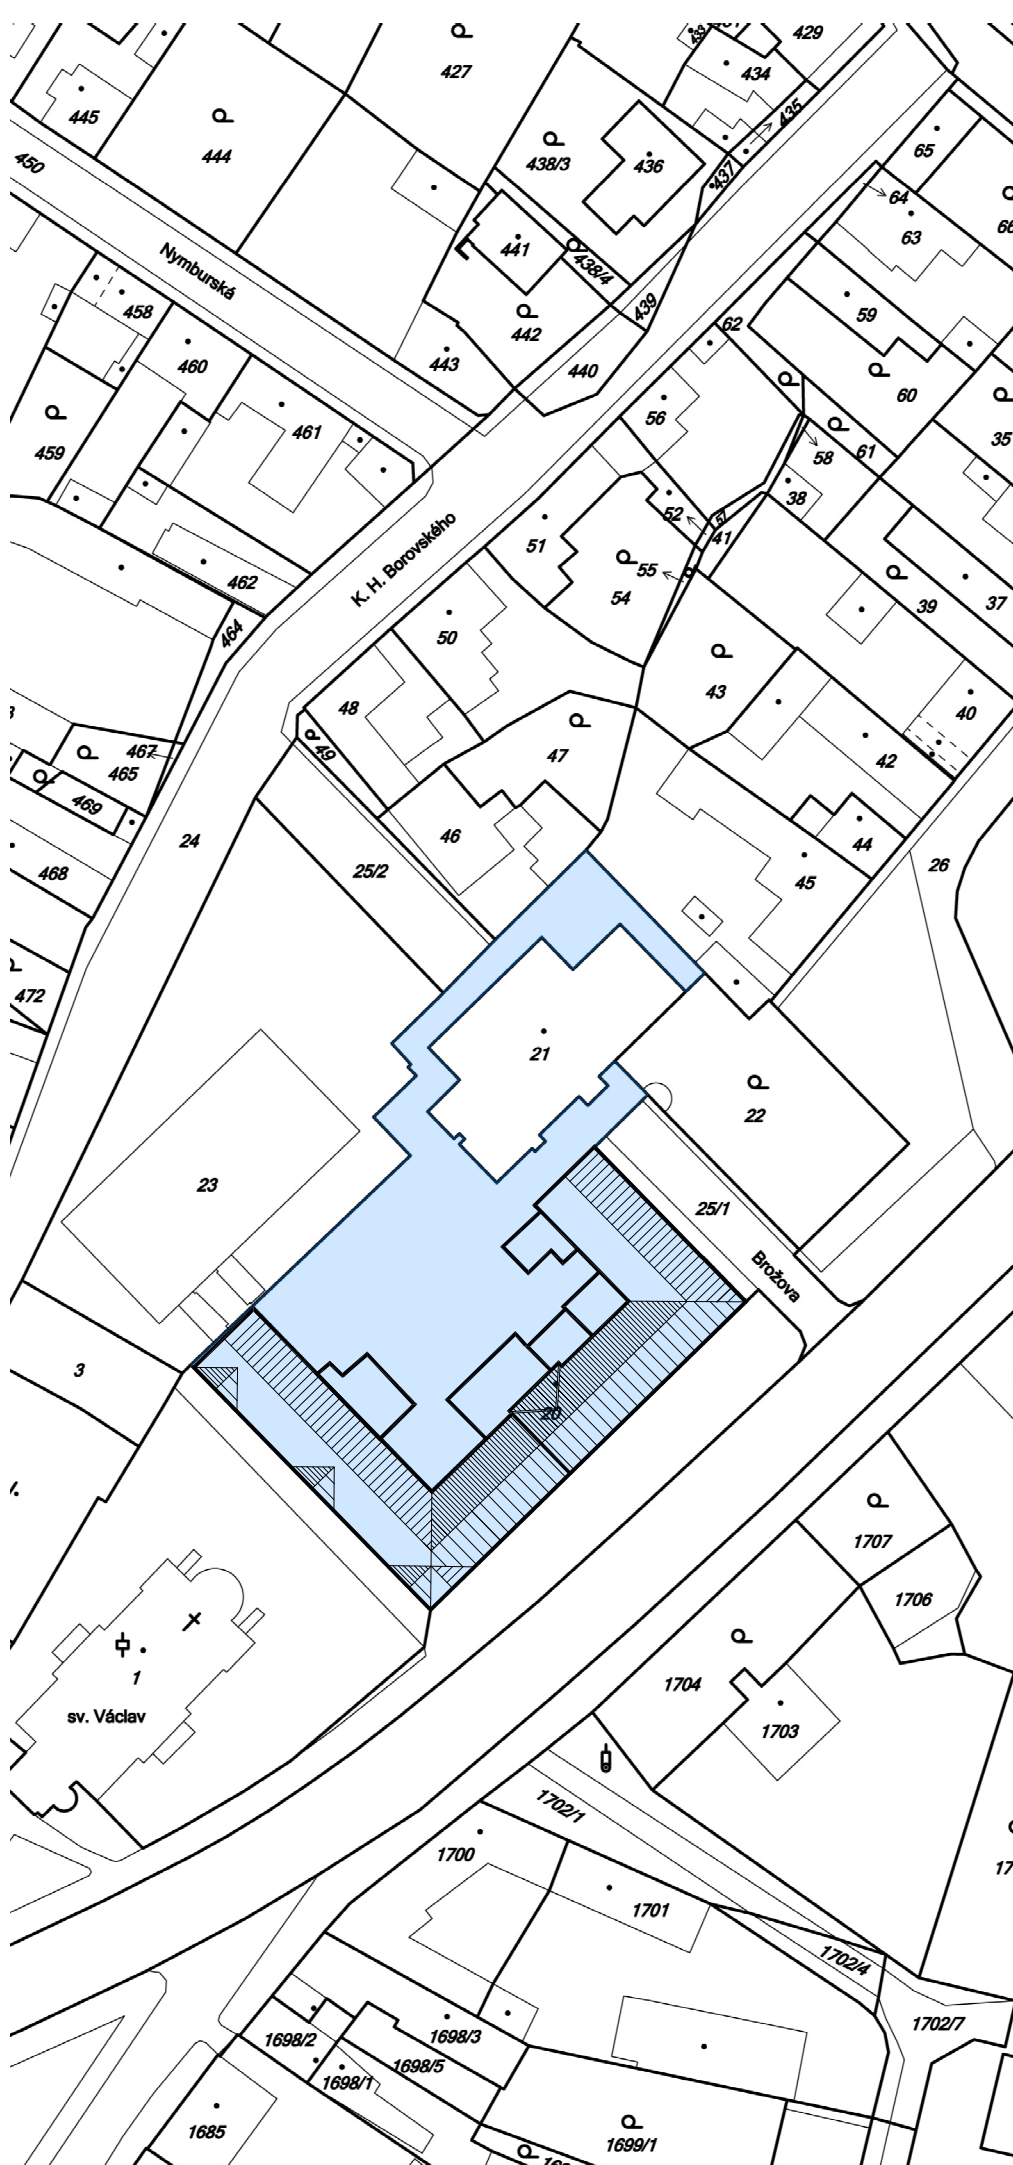


STAVBA

**ZŠ Pečky:
Výtah, kuchyňka a poradenské
centrum**

MÍSTO

Základní škola Pečky, okres Kolín
Tř. Jana Švermy 342
289 11 Pečky

INVESTOR

Město Pečky
Masarykovo nám. 78
289 11 Pečky

AUTOR NÁVRHU

Ing. arch. Radka Brožová
Malé Valy 9, 288 02 Nymburk
E brozova@b-2.cz
T +420 728 152 935

VEDOUcí PROJEKTANT

Ing. arch. Daniel Appel
Osadní 12a, 170 00 Praha 7
E danielappel@seznam.cz
T +420 604 319 610

STUPĚŇ PROJEKTU

Dokumentace pro stavební povolení

ČÁST PROJEKTU

C.1 SITUACE

VYPRACOVAL:

Ing. arch. Radka Brožová

VÝKRES

SITUACE ŠIRŠÍ VZTAHY

DATUM

6/2017

MĚŘITKO

1:1000

ČÍSLO VÝKRESU

C.1

PARÉ