


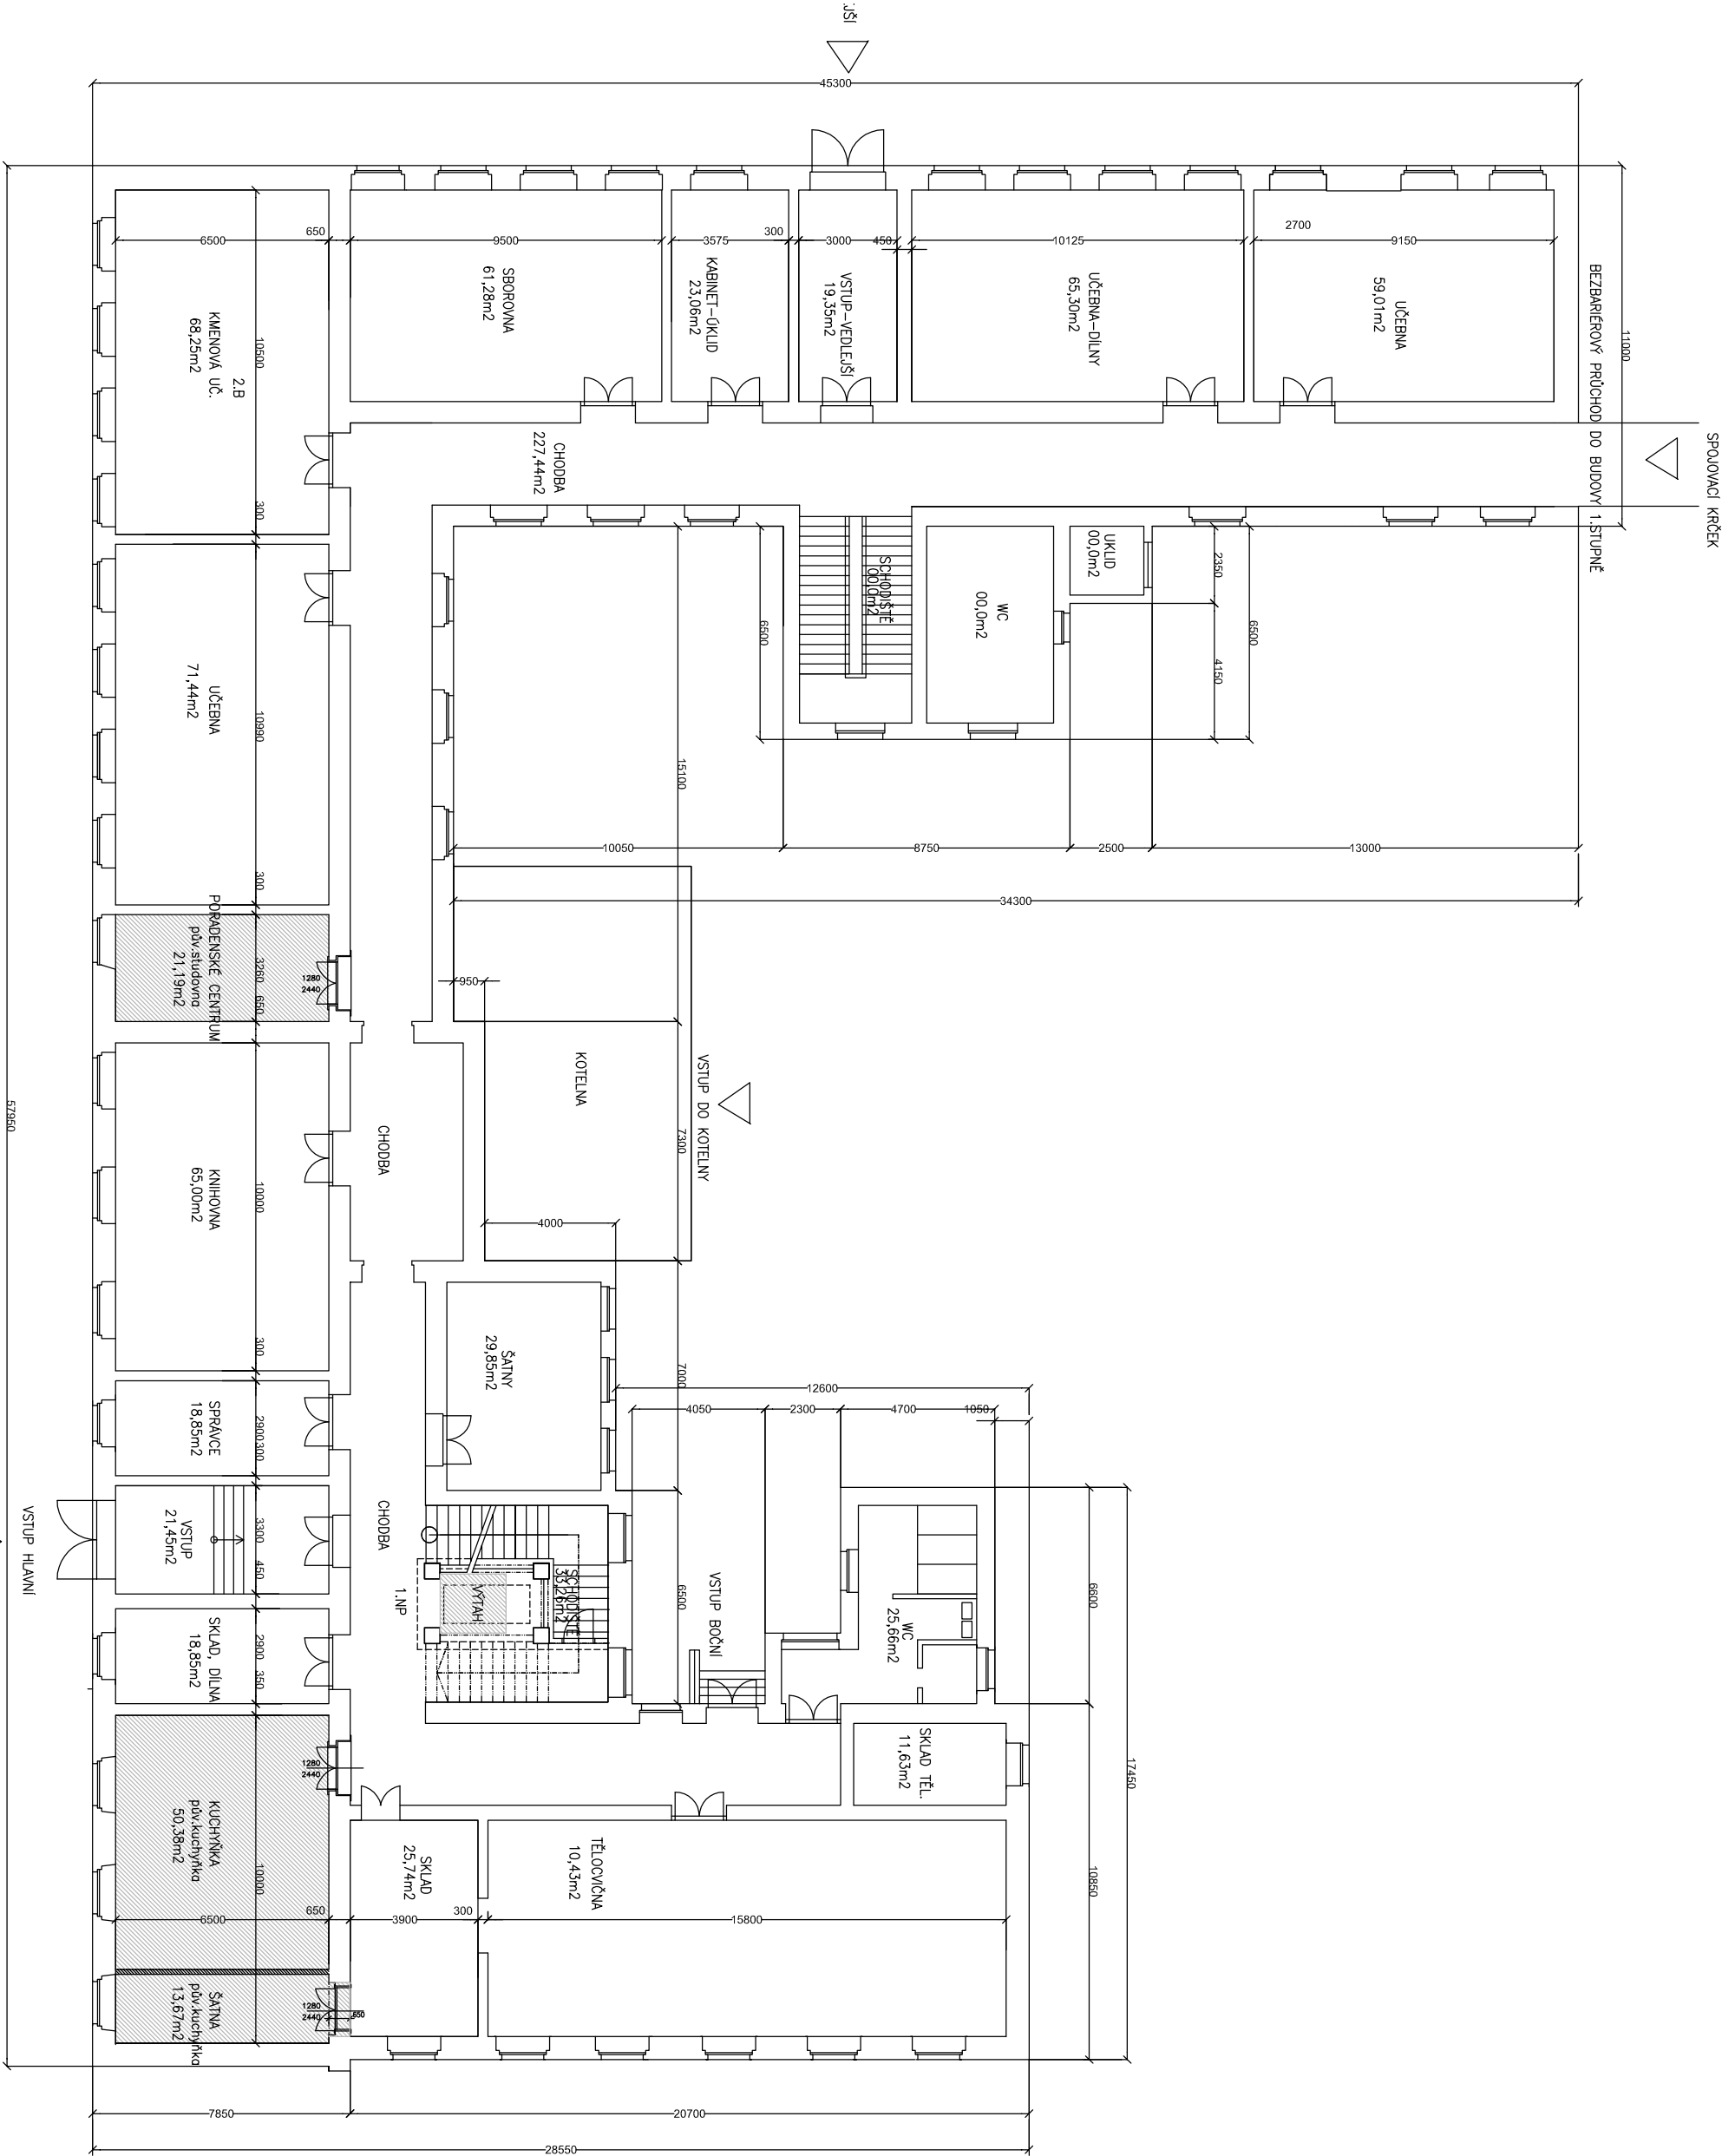

STAVBA			
ZŠ Pečky: Výtah, kuchyňka a poradenské centrum			
MÍSTO	Základní škola Pečky, okres Kolin Tř. Jana Švermy 342 289 11 Pečky		
INVESTOR	Město Pečky Masarykovo nám. 78 289 11 Pečky		
AUTOR NÁVRHU	Ing. arch. Radka Brožová Malé Valy 9, 288 02 Nymburk E brozova@b-2.cz T +420 728 152 935		
VEDOUcí PROJEKTANT	Ing. arch. Daniel Appel Osadní 12a, 170 00 Praha 7 E danielappel@seznam.cz T +420 604 319 610		
Dokumentace pro stavební povolení			
ČÁST PROJEKTU			
C.2 SITUACE V BUDOVĚ			
VYPRACOVAL:			
Ing. arch. Radka Brožová			
VÝKRES			
ŘEŠENÉ PROSTORY			
DATUM	6/2017	MĚRÍTKO 1:200	
OBSLOVÝKRESU		C.2	
PÁŘE			