



PŮDORYS

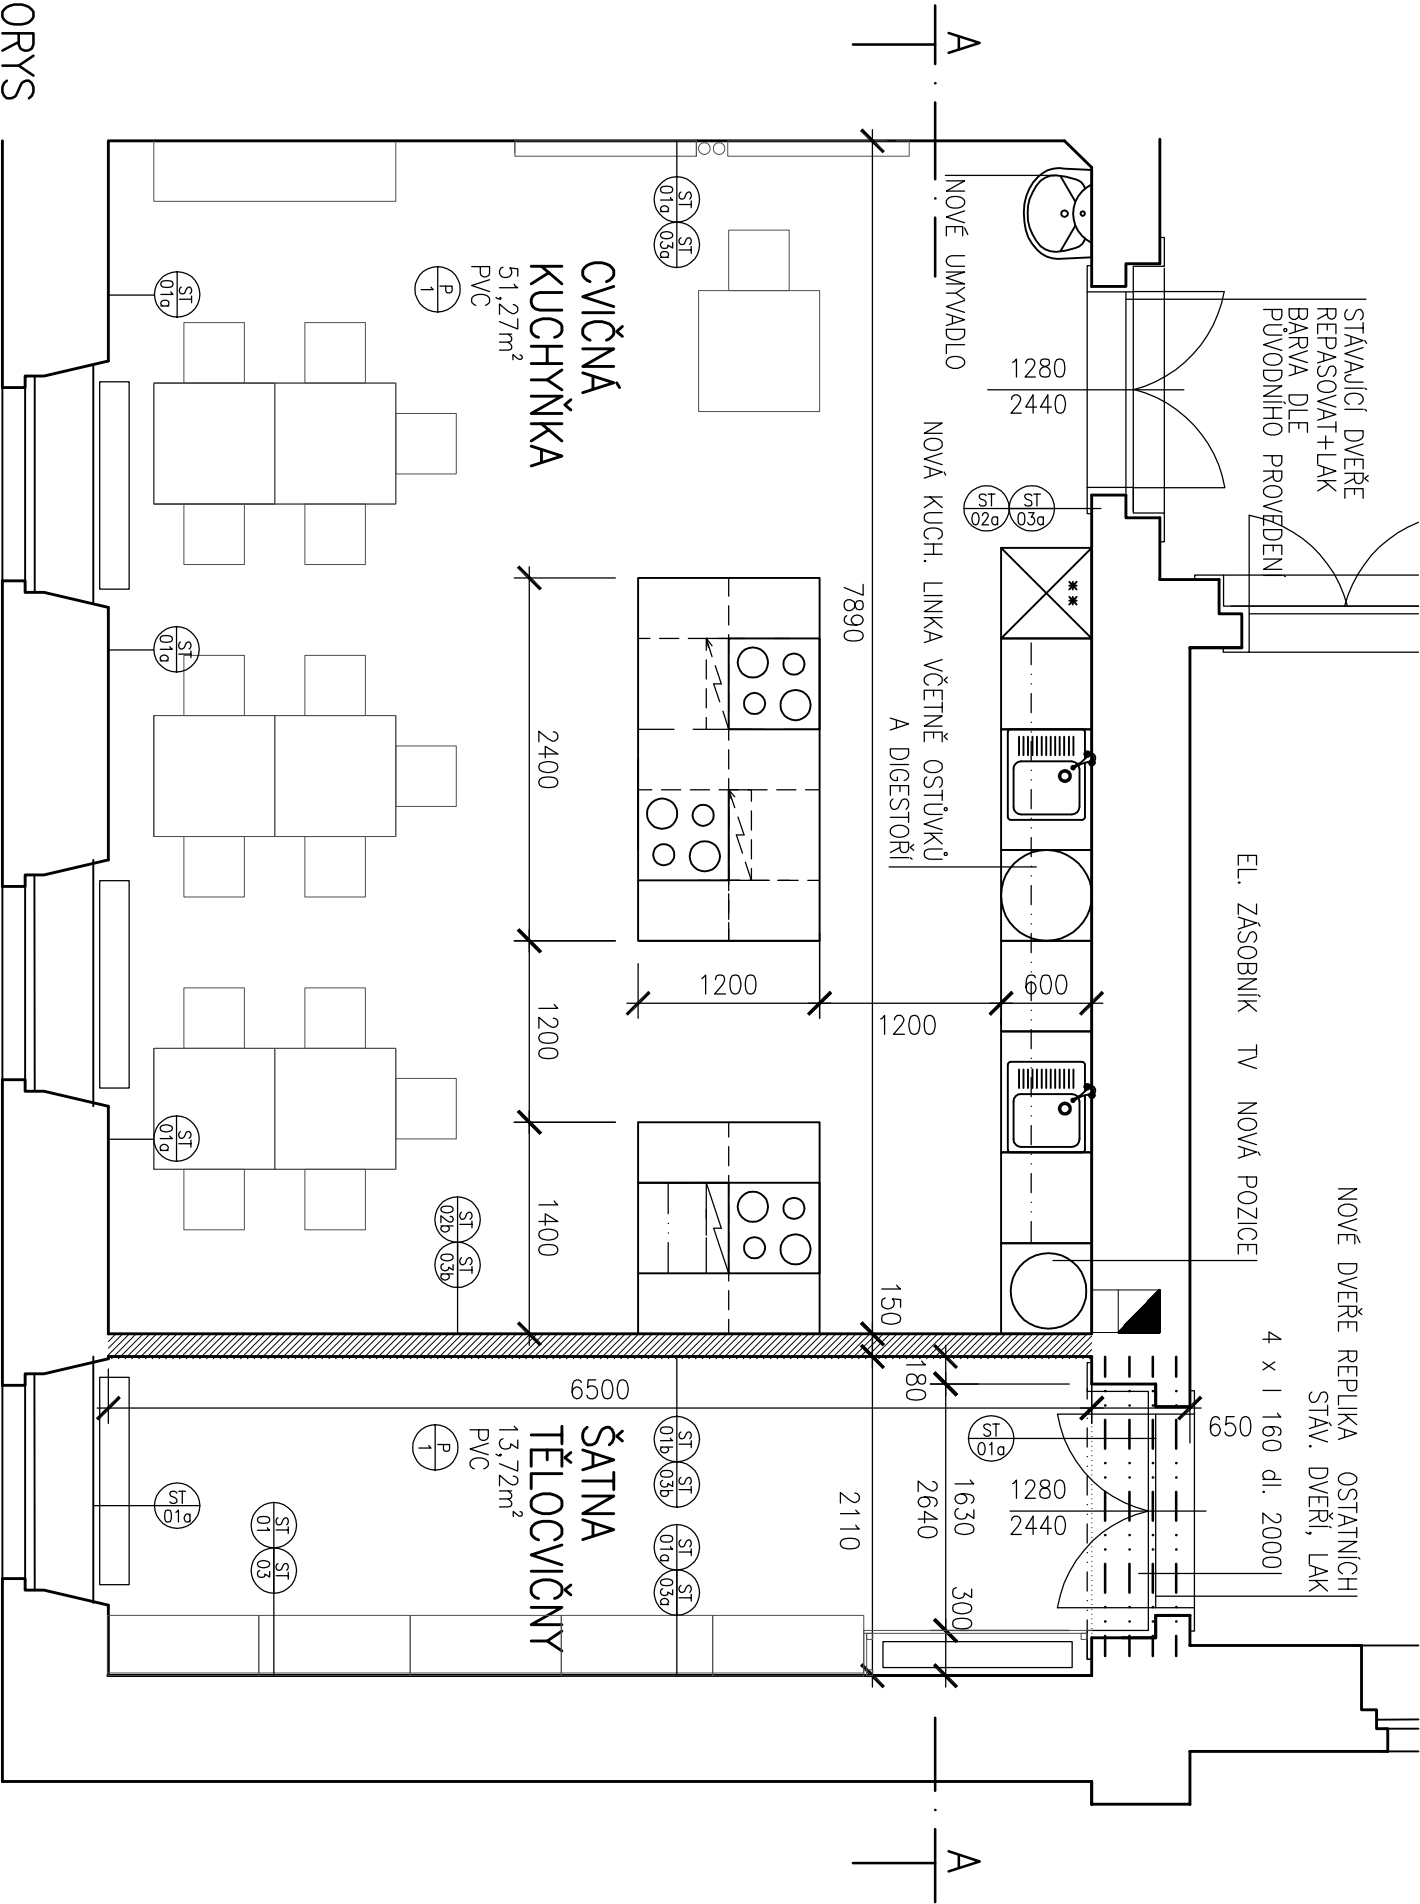

ŘEZ A-A

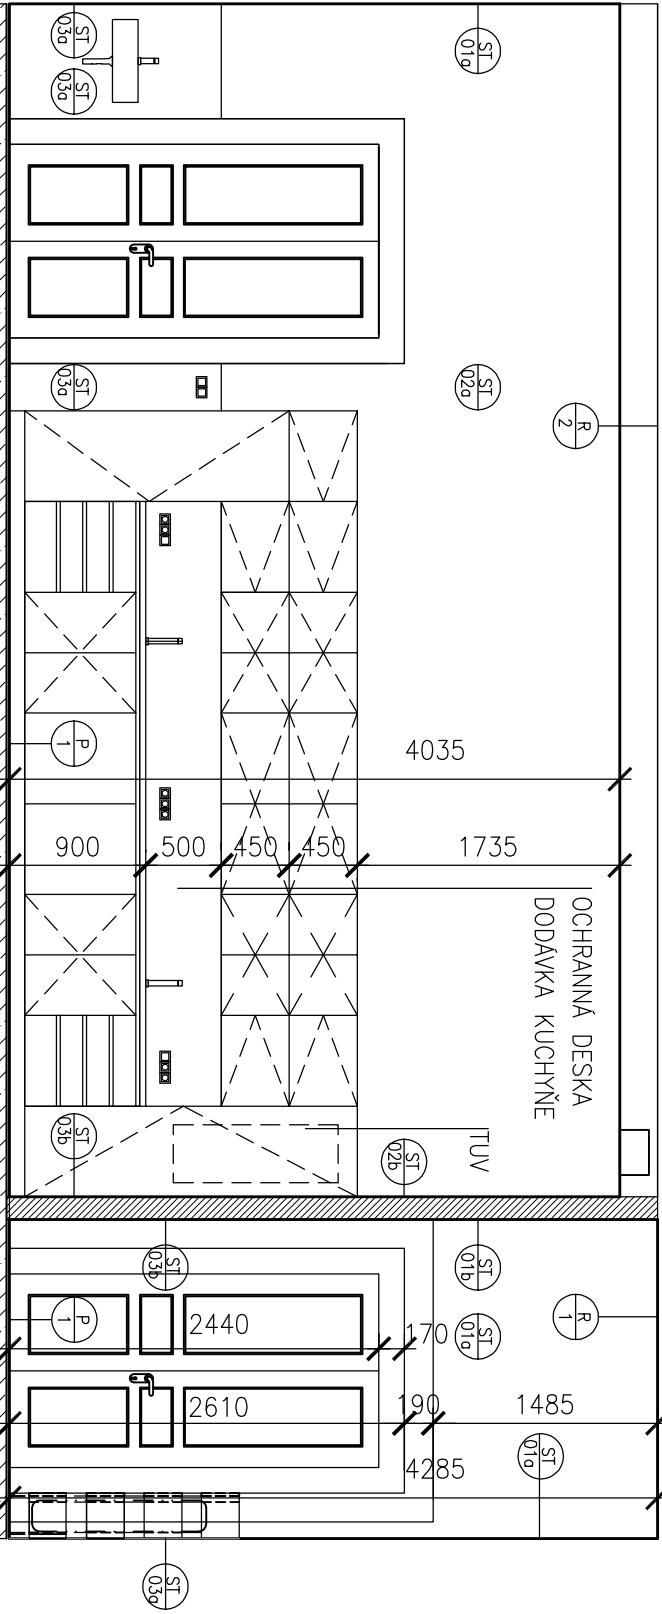

LEGENDA

- NOVÉ KCE
- PŘÍČKA Z PÓROBETONOVÝCH TVÁRNIC TL.150
- NOVÉ KCE
- PŘÍČKA Z PÓROBETONOVÝCH TVÁRNIC TL.150
- PODLAHA: NOVÁ PLOVOUCÍ PODLAHA P1, NAŠLAPOVÁ VRSTVA PVC
- STĚNY: NOVÉ EL. ROZVODY BUDOU UMÍSTĚNY POD OMITKU
- OMITKA VYSPRAVENA CCA 30%, NOVÁ VÝMALBA ST1, ST2, ST3
- VE CVIČNÉ KUCH. NOVÝ AKUSTICKÝ PODHLED R2
- V ŠATNĚ NOVÉ EL. ROZVODY UMÍSTĚNY POD OMITKU
- OMITKA VYSPRAVENA CCA 30%, NOVÁ VÝMALBA R1

STÁBA	
ZŠ Pečky: Výťah, kuchyňka a poradenské centrum	
MÍSTO	Základní škola Pečky, okres Kolín Tř. Jana Švermy 342 289 11 Pečky
INVESTOR	Město Pečky Masarykovo nám. 78 289 11 Pečky
AUTOR NÁVRHU	Ing. arch. Radka Brožová Malé Valtý 9, 288 02 Nymburk E brozova@b-2.cz T +420 728 152 935
VEDOUcí PROJEKTANT	Ing. arch. Daniel Appel Osadní 12a, 170 00 Praha 7 E danielappel@seznam.cz T +420 604 319 610
STUPEŇ PROJEKTU	Dokumentace pro stavební povolení
ČÁST PROJEKTU	D.1.1 ARCHITEKTONICKO-STAVEBNÍ ŘEŠENÍ
VYPRACOVAL:	Ing. arch. Radka Brožová
VÝKRES	CVIČNÁ KUCHYŇKA NÁVRH
DATUM	6/2017
MĚŘÍTKO	1:50
ČÍSLO VÝKRESU	D.1.1.4
PÁŘE	