

4np



3np

2np

1np±0,00

1pp

ŘEZ A-A

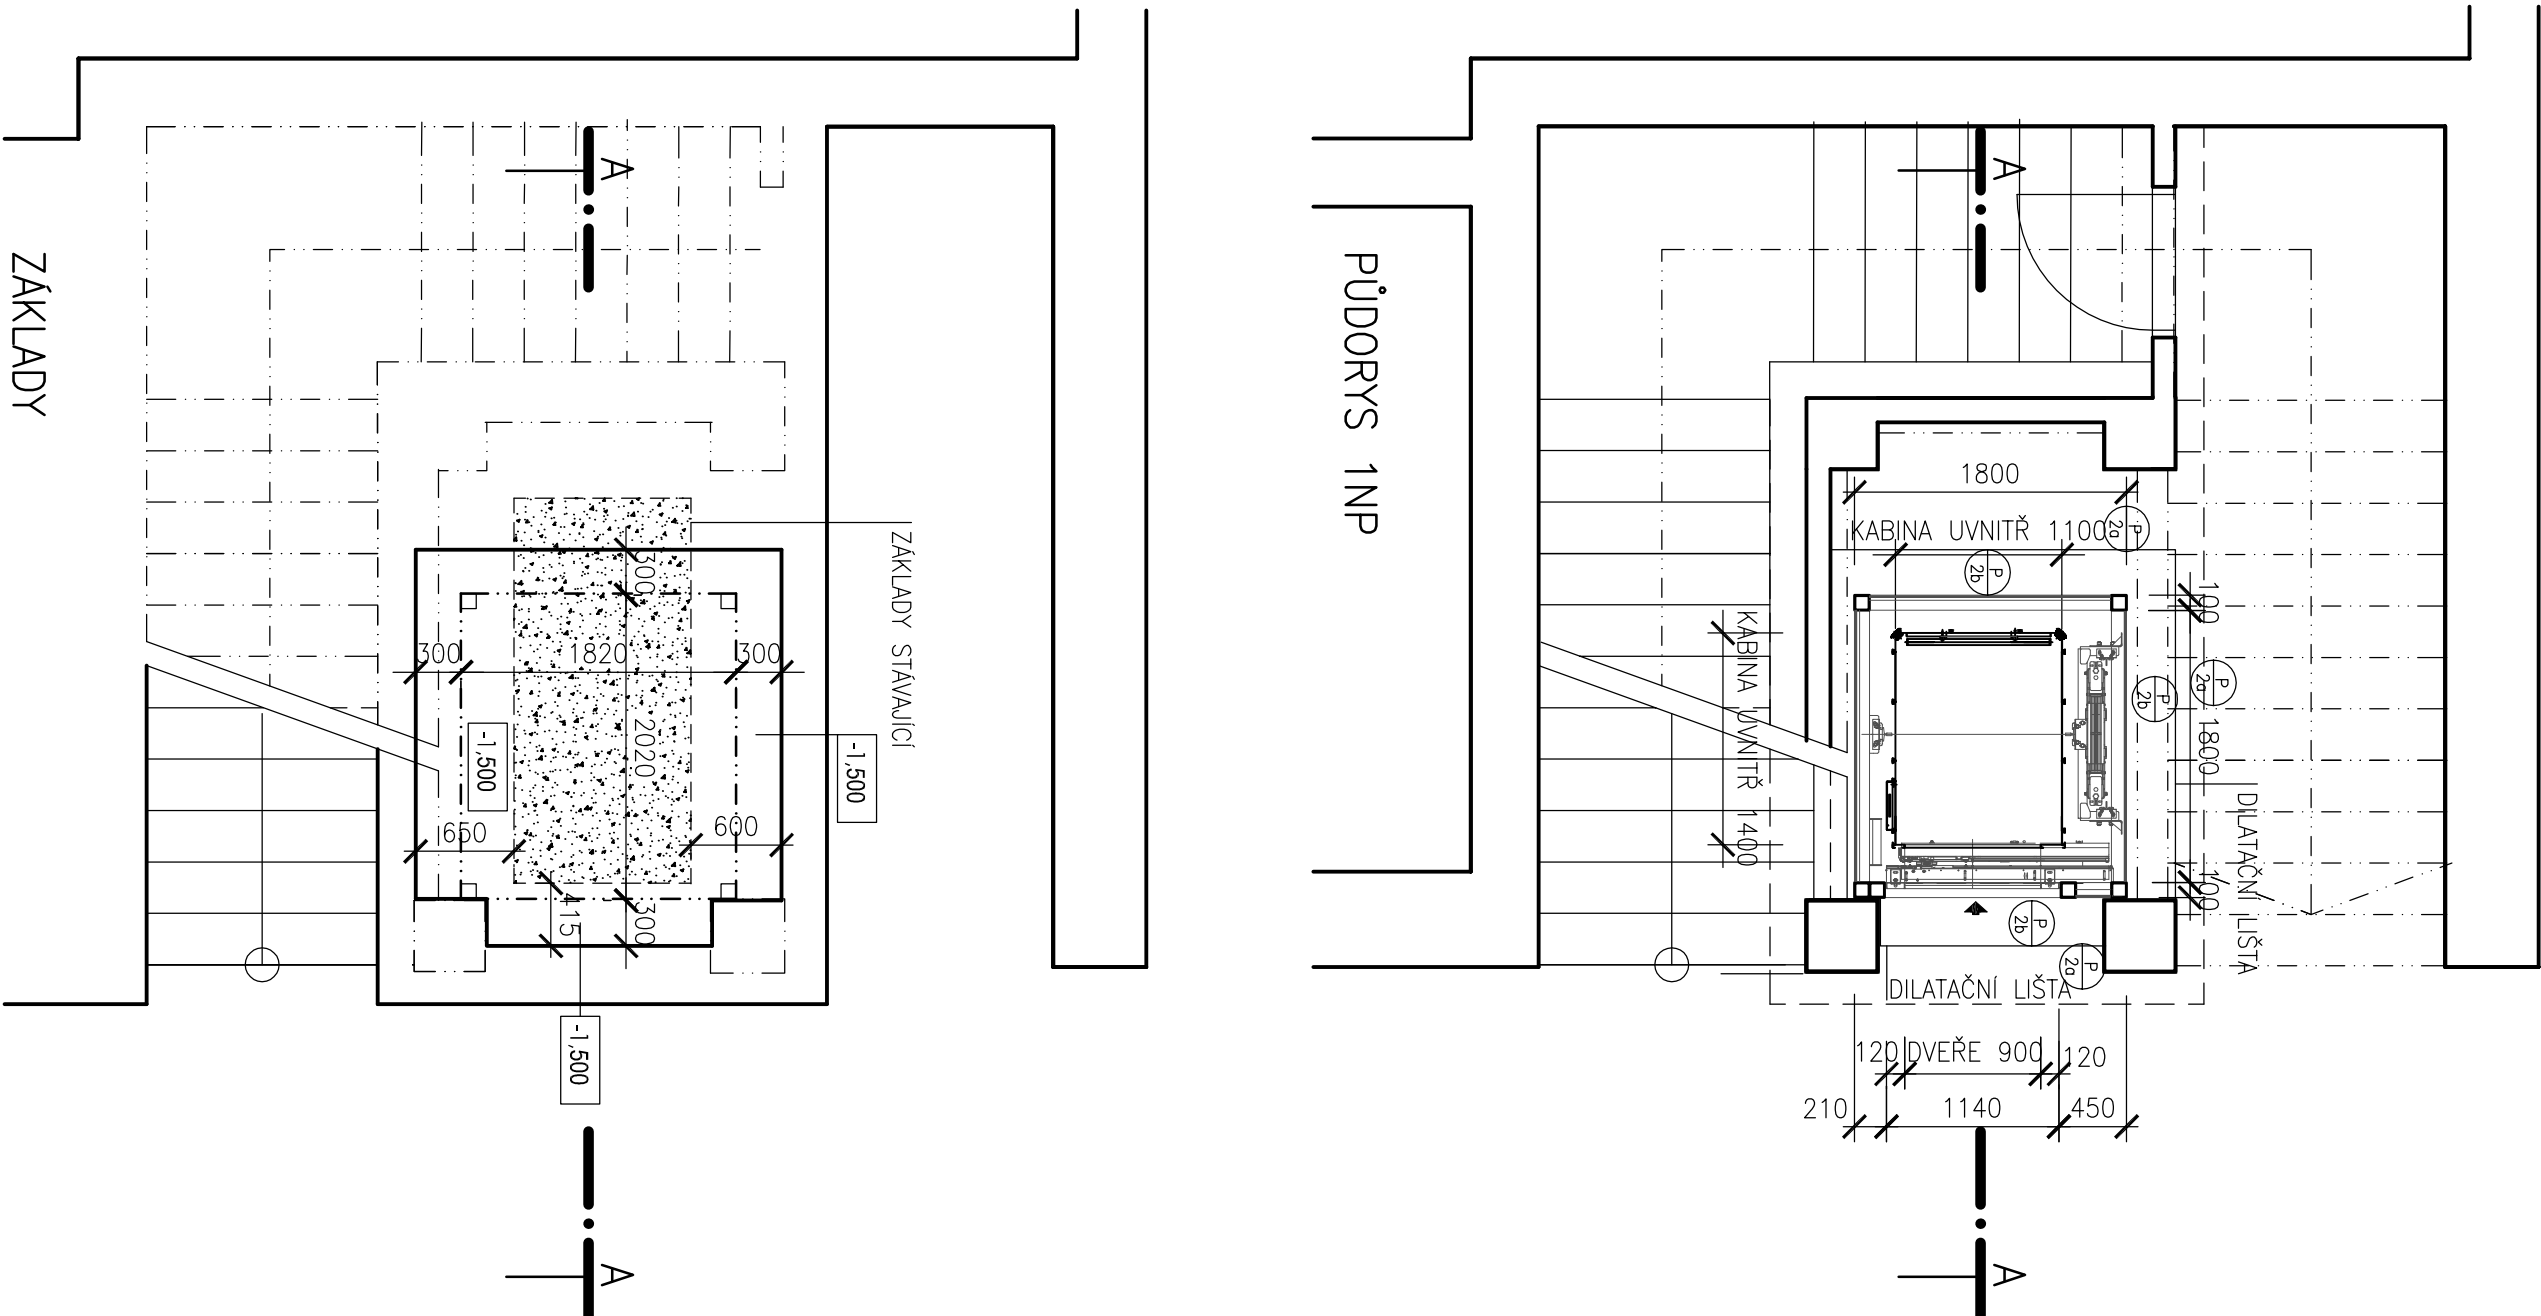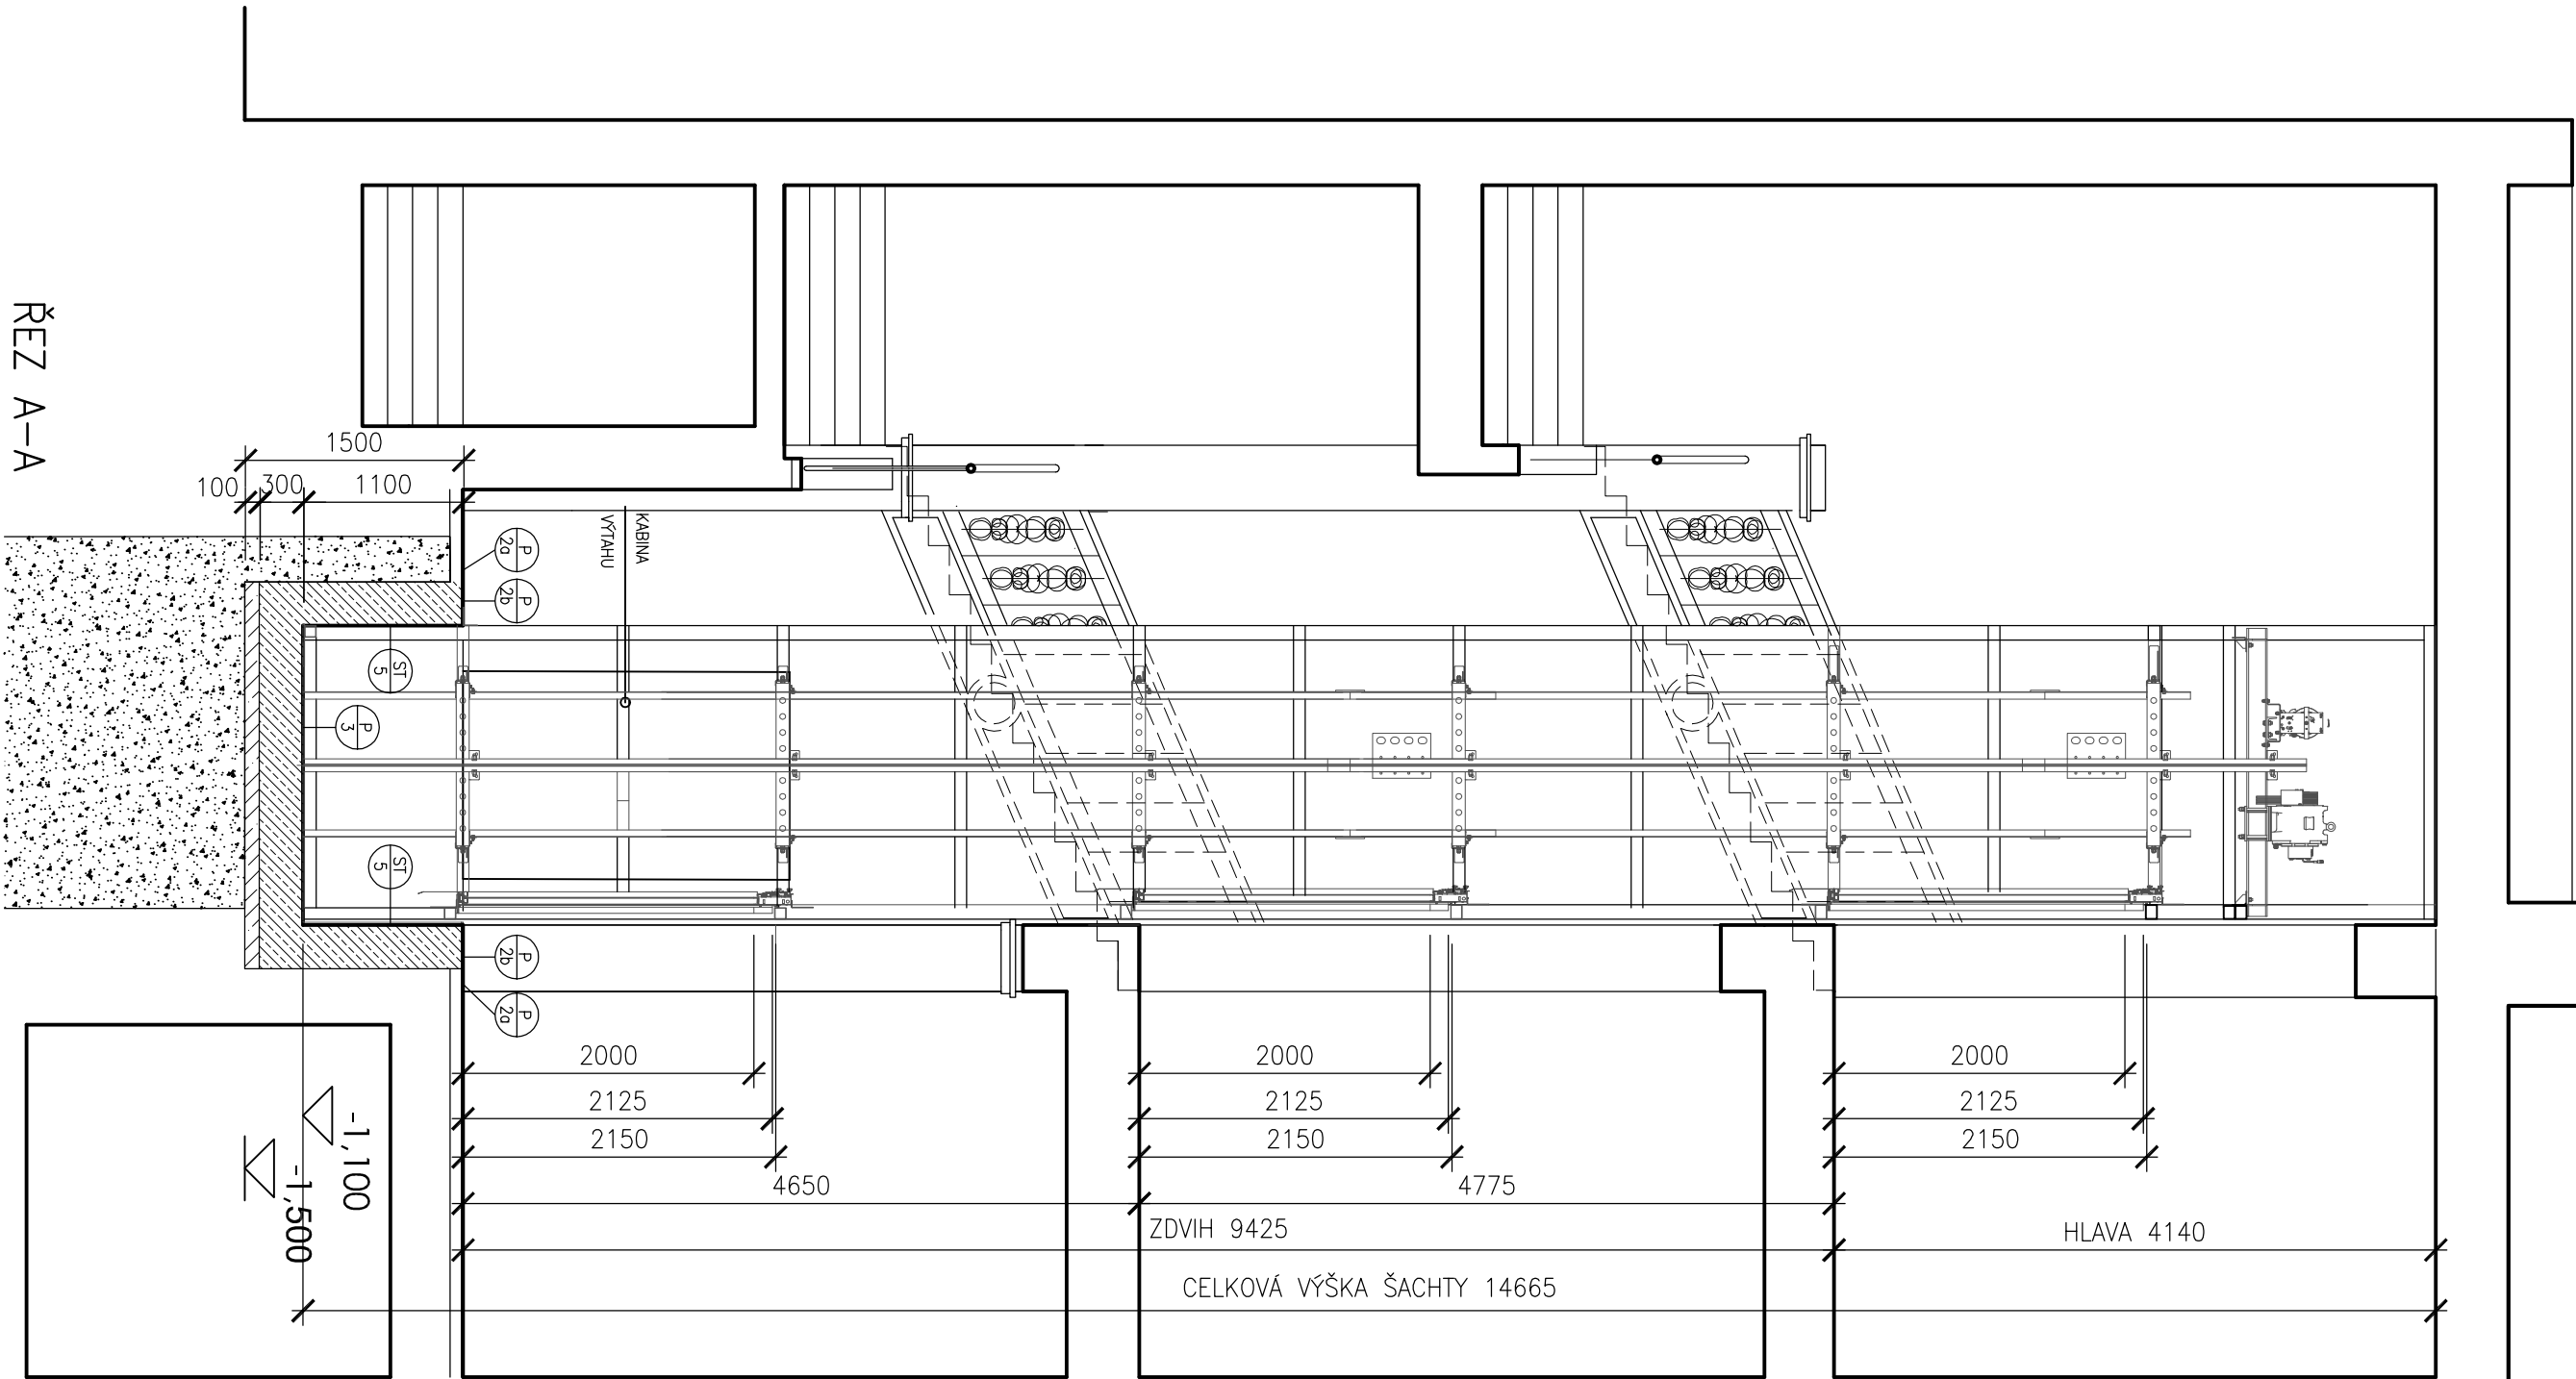

LEGENDA

ŽELEZOBETON

PODKLADNÍ BETON

STAVAJÍCÍ NÁSYP

Výtah s kabinou o nosnosti 630kg vyhovuje normě ČSN EN 81-10 a výškové MMV/398/2009.

Ref. výrobek KONE MonoSpace 500

Stojánová výtahová je v šachtě pod stropem.

Rozměry šachty : 1600 mm šířka x 1800 mm hloubka

Vnitřní rozměry kabiny : Šířka 1100 mm, Hloubka 1400 mm, Výška 2100 mm

Výtahová šachta bude navržena a dodána dodatelem výtahových šachet.

Jedná se o ocelovou rámovou konstrukci z jeřlu TR 100x100x5

osazená na ŽB desce tl. 300 přes silněbety.

v patrech kotvena do stávající kce (nosník chodba)

Opětšení výtahové šachty se předpokládá skleněné (tl. skla 12 mm)

ZŠ Pečky:
Výtah, kuchyňka a poradenské centrum

MÍSTO
Základní škola Pečky, okres Kolín
Tř. Jana Švermy 342
289 11 Pečky

INVESTOR
Město Pečky
Masaněvovo nám. 78
289 11 Pečky

AUTOR NÁVRHU
Ing. arch. Radka Brožová
Male Váhy 9, 288 02 Nymburk
E brozova@b-2.cz
T +420 728 152 935

VEDOUcí PROJEKTANT
Ing. arch. Daniel Appel
Osadní 12a, 170 00 Praha 7
E danielaappel@seznam.cz
T +420 604 319 610

STUPEŇ PROJEKTU
Dokumentace pro stavební povolení

ČÁST PROJEKTU
D.1.1 ARCHITEKTONICKO-STAVEBNÍ ŘEŠENÍ

VYPRACOVAL:
Ing. arch. Radka Brožová

VÝKRES
VÝTAH
PŮDORYS, ŘEZ, ZÁKLAD
DATUM
6/2017

ČÍSLO VÝKRESU
D.1.1.2
PAGE