



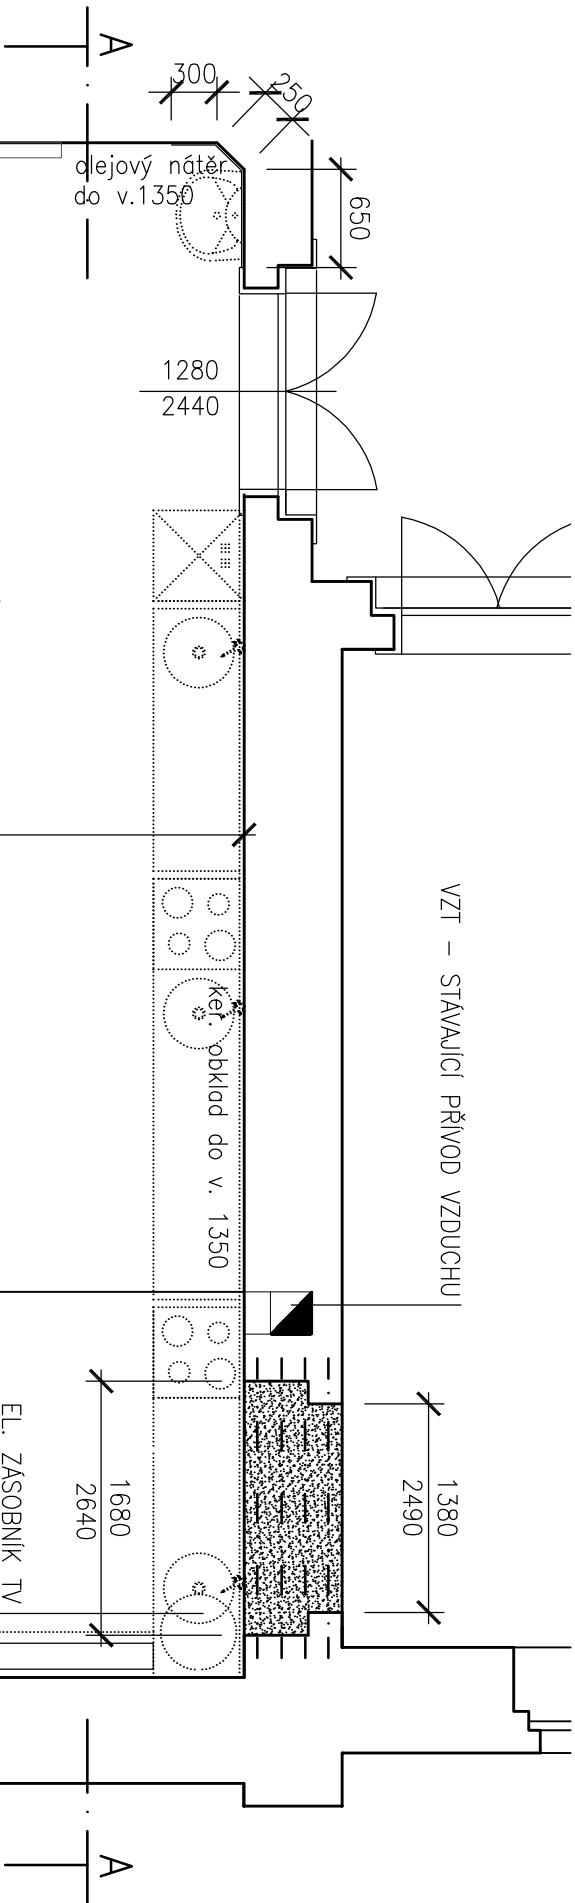


LEGENDA

 BOURANÉ KCE

BUDE ODSTRANĚNO : TRUHLÁŘSKÉ KCE, VČETNĚ KUCH. LINKY
KERAMICKÝ OBKLAD ZA KUCH. LINKOU, OLEJOVÉ NÁTĚRY
UMYVADLO, STÁVAJÍCÍ DŘEVĚNÁ PODLAHA VČETNĚ NÁSPYU
EL. ROZVODY V LIŠTÁCH, VČETNĚ OSVĚTLENÍ, ZASOBNIK TV BUDE PŘEMÍSTĚN

PŮDORYS

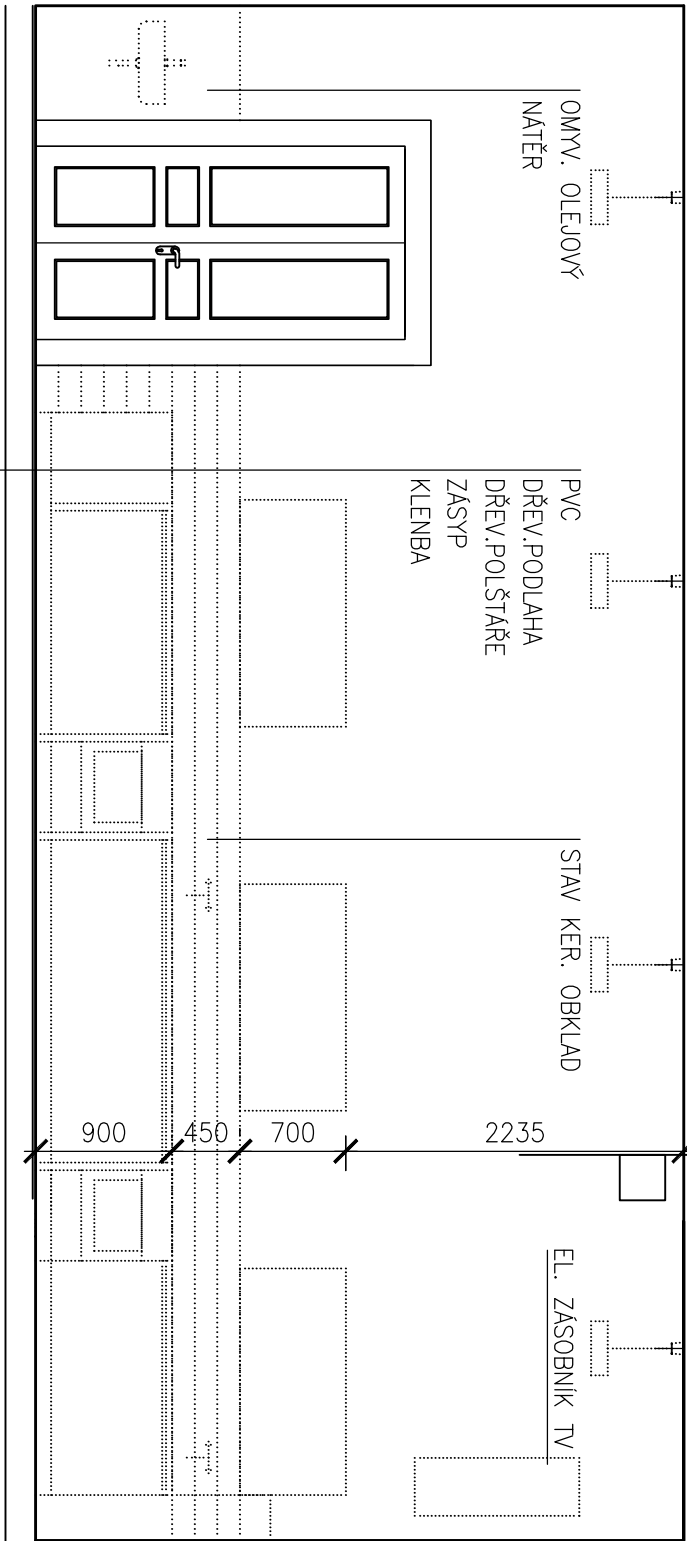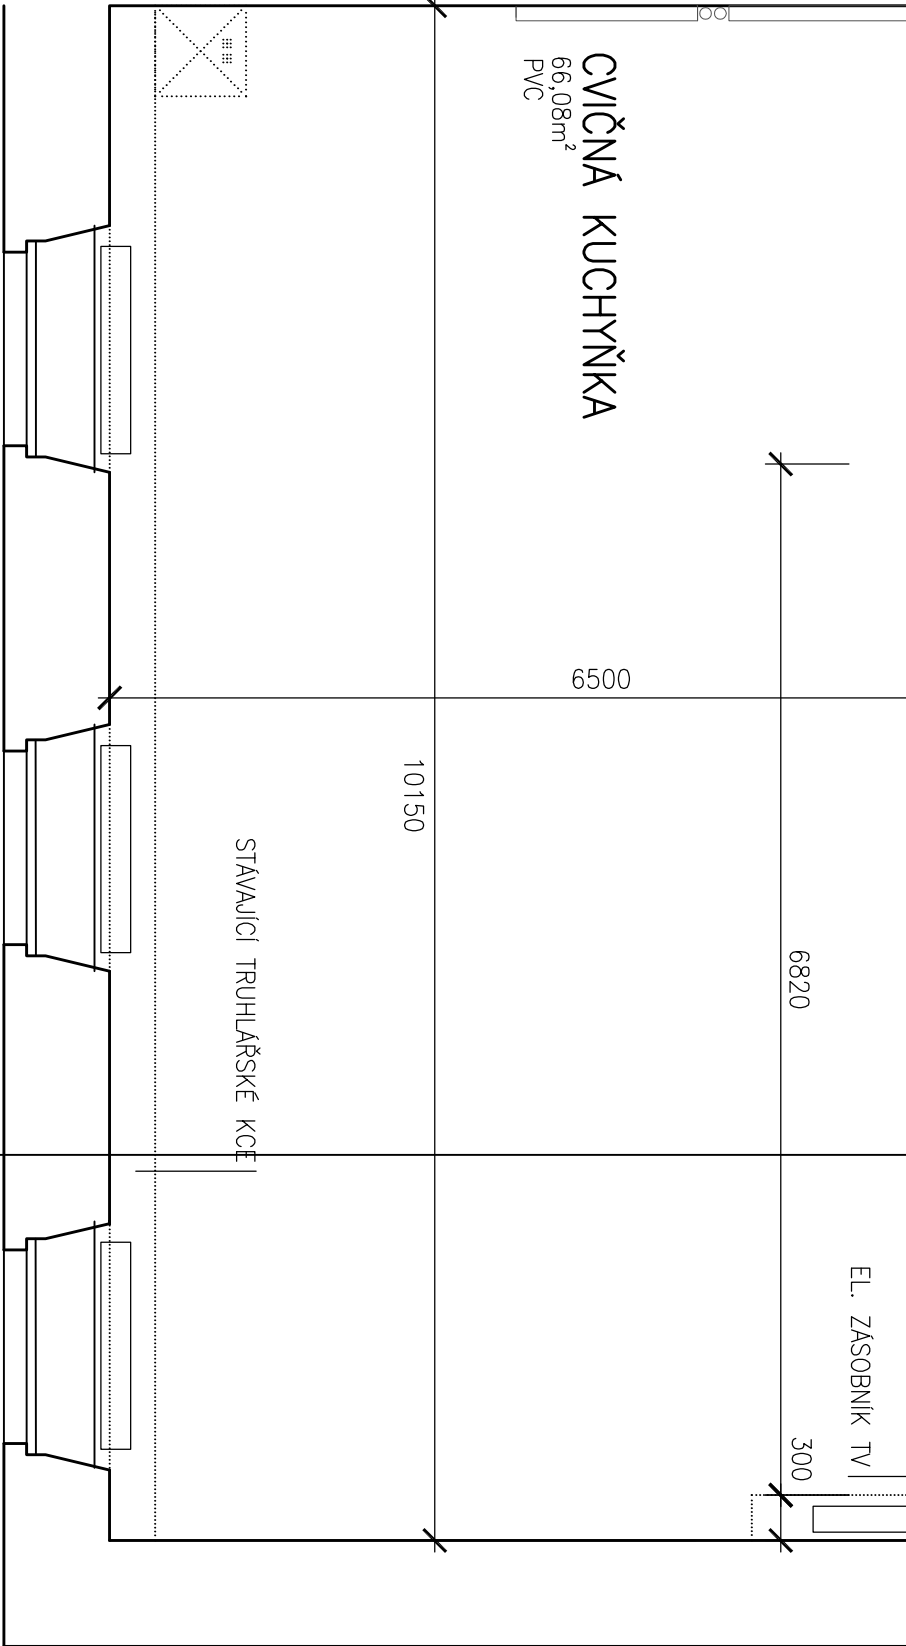

ŘEZ A-A

STÁVA ZŠ Pečky: Výtah, kuchyňka a poradenské centrum		
MÍSTO	Základní škola Pečky, okres Kolín Tř. Jana Švermy 342 289 11 Pečky	
INVESTOR	Město Pečky Masarykovo nám. 78 289 11 Pečky	
AUTOR NÁVRHU	Ing. arch. Radka Brožová Malé Valtý 9, 288 02 Nymburk E brozova@b-2.cz T +420 728 152 935	
VEDOUcí PROJEKTANT	Ing. arch. Daniel Appel Osadní 12a, 170 00 Praha 7 E danielappel@seznam.cz T +420 604 319 610	
STUPEŇ PROJEKTU	Dokumentace pro stavební povolení	
ČÁST PROJEKTU	D.1.1 ARCHITEKTONICKO-STAVEBNÍ ŘEŠENÍ	
VYPRACOVAL:	Ing. arch. Radka Brožová	
VÝKRES	CVIČNÁ KUCHYŇKA STAV, BOURACÍ PRÁCE	
DATUM	6/2017	MĚRÍTKO 1:50
		ČÍSLO VÝKRESU D.1.1.3
		PÁŘE