


VODOVOD, KANALIZACE - PŮDORYS 1.NP 1:50

CVIČNÁ KUCHYNĚ

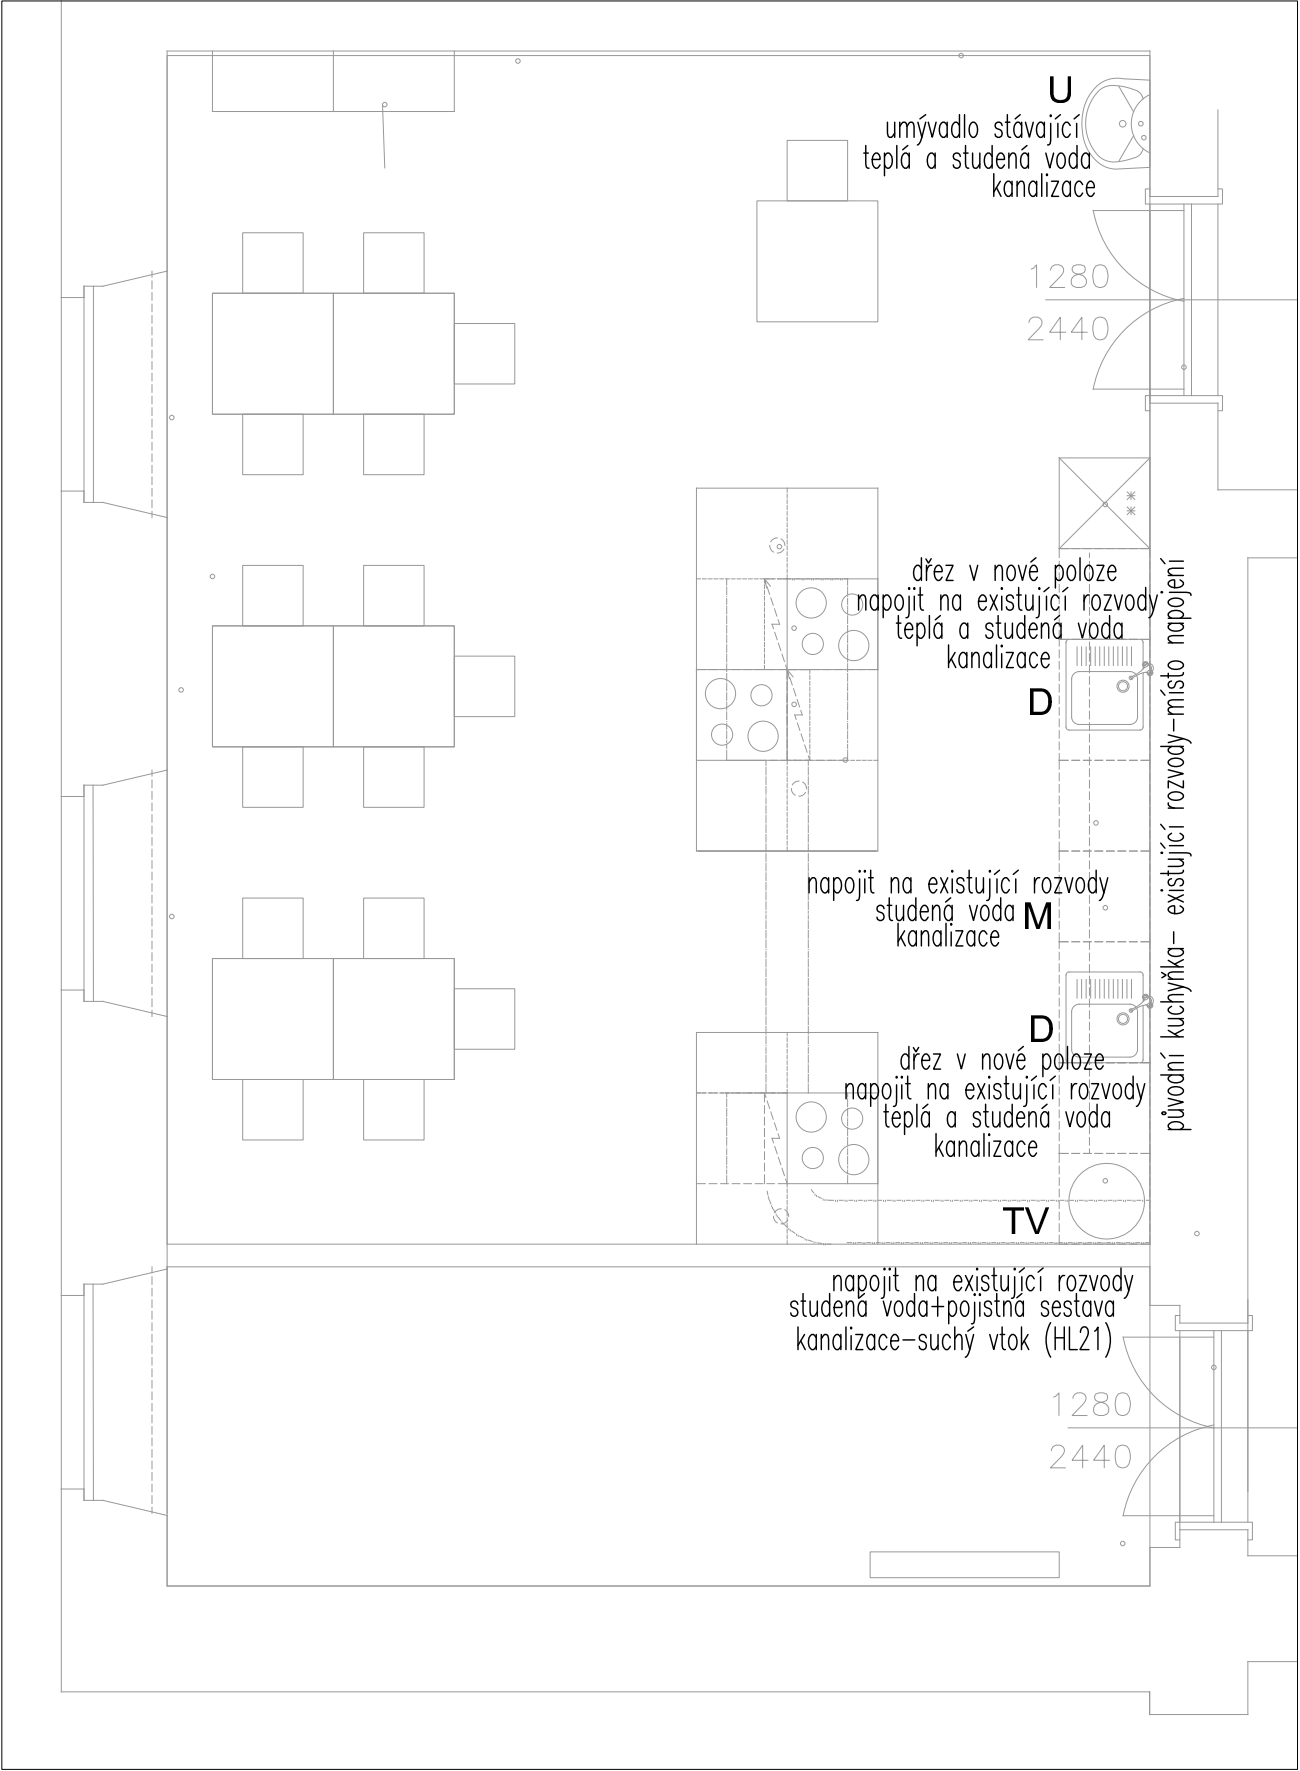

LEGENDA

- D dřež  
U; Vy umývadlo; výlevka  
K wc mísa-závěsná  
TV zásobník teplé vody (tlakový)  
M; G Myčka; Gula

POZNÁMKA



původní vybavení bude demontováno  
zařizovací předměty jsou osazeny nově  
-budou připojeny na existující rozvody

|   |               |
|---|---------------|
| STAVBA                                                                                                 |               |
| ZŠ Pečky: výtah, kuchyňka a poradenské centrum                                                         |               |
| MÍSTO                                                                                                  |               |
| Základní škola Pečky,<br>Tř. Jana Švermy 342<br>289 11 Pečky                                           |               |
| INVESTOR                                                                                               |               |
| Město Pečky<br>Masarykovo nám. 78<br>289 11 Pečky                                                      |               |
| AUTOR NÁVRHU                                                                                           |               |
| Ing. arch. Radka Brožová<br>Malé Valy 9, 288 02 Nymburk<br>E brozova@b-2.cz<br>T +420 728 152 935      |               |
| VEDOUcí PROJEKTANT                                                                                     |               |
| Ing. arch. Daniel Appel<br>Osadní 12a, 170 00 Praha 7<br>E danielappel@seznam.cz<br>T +420 604 319 610 |               |
| STUPEŇ PROJEKTU                                                                                        |               |
| Dokumentace pro stavební<br>povolení                                                                   |               |
| ČÁST PROJEKTU                                                                                          |               |
| D.1.4.1                                                                                                |               |
| Zdravotně technická zařízení                                                                           |               |
| PROJEKTANT ČÁSTI PROJEKTU                                                                              |               |
| Ing. Daniel Appel                                                                                      |               |
| VÝKRES                                                                                                 |               |
| PŮDORYS VODOVOD-KANALIZACE<br>(CIVČNÁ KUCHYNĚ)                                                         |               |
| DATUM                                                                                                  | MĚŘÍTKO       |
| 6/2017                                                                                                 | 1: 50         |
|   | ČÍSLO VÝKRESU |
|   | D.1.4.1.1     |
| PARE                                                                                                   |               |

VĚTRÁNÍ, VYTÁPĚNÍ - PŮDORYS 1.NP 1:50

PORADENSKÉ CENTRUM

CVIČNÁ KUCHYNĚ

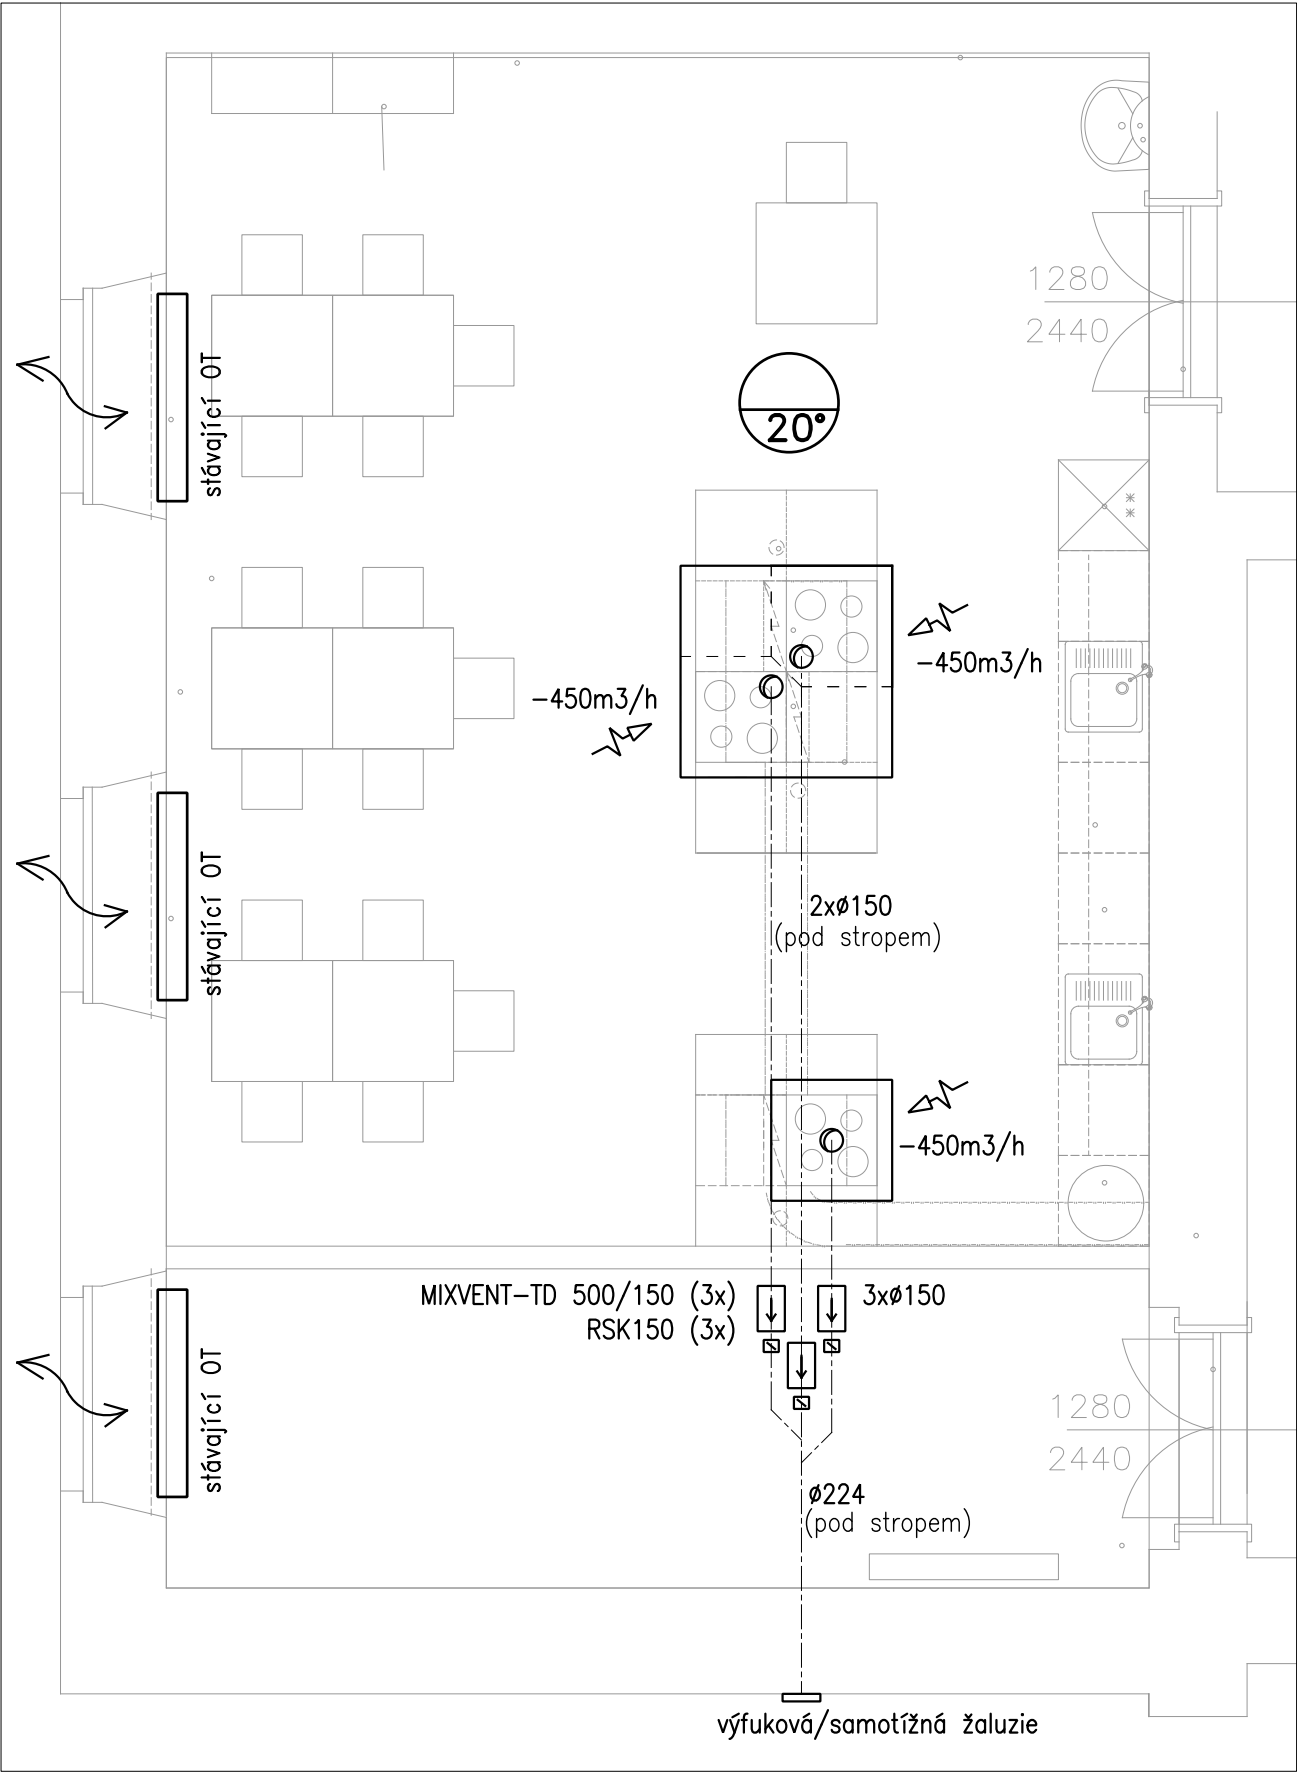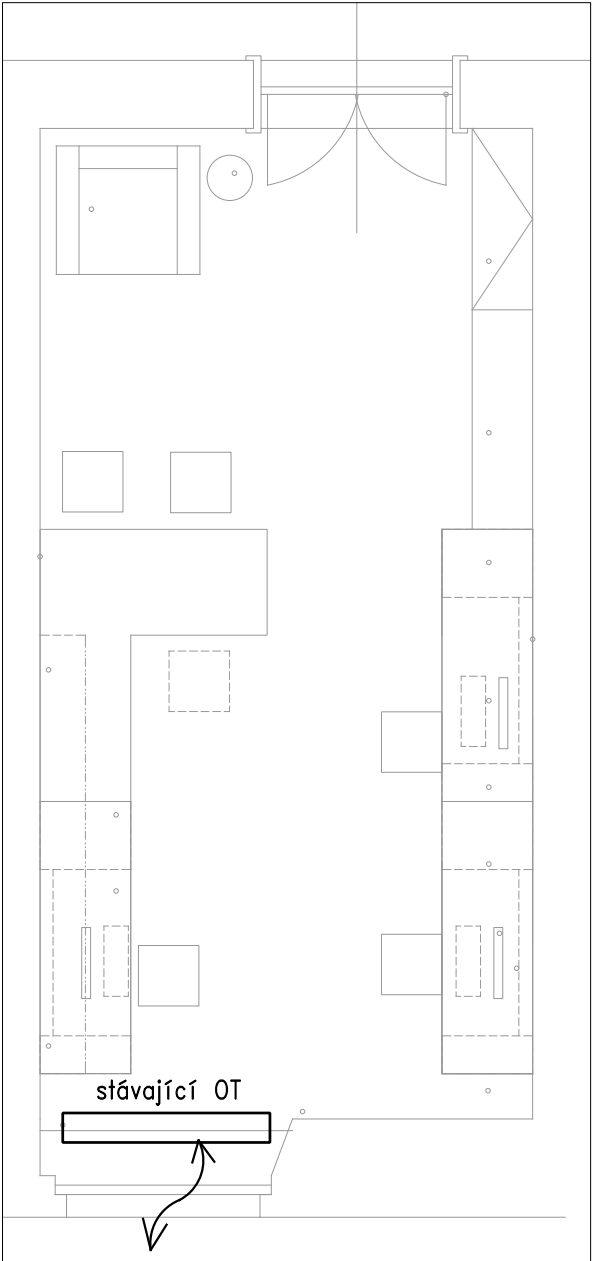

LEGENDA



- ↗ PŘIROZENÉ VĚTRÁNÍ OKNY ČI NADSVĚTLÍKY  
↘ NUCENÉ VĚTRÁNÍ ODSÁVÁNÍ  
↗ NUCENÉ VĚTRÁNÍ PŘÍVOD VZDUCHU  
↔ INFILTRACE ODSÁV.VZDUCHU (MŘÍŽKY ČI PODŘÍZNUTÍ)  
VZT3 ČÍSLO VZDUCHOTECHNICKÉHO ZAŘÍZENÍ – VIZ TECHNICKÁ ZPRÁVA  
↗ Ø150 STOUPACÍ POTRUBÍ (NAD STŘEŠNÍ PLÁŠŤ) S UDÁNÍM DIMENZE (mm)
- 250m3/h PRŮTOK VĚTRACÍHO VZDUCHU ZA HODINU +..PŘÍVOD / -..ODVOD  
⊙ TALÍŘOVÝ VENTIL NEBO: JINÝ PŘÍVODNÍ/ODVODNÍ ELEMENT\*  
→ JINÝ ODVODNÍ VENTILÁTOR NAPŘ. RADIÁLNÍ; DIGESTOŘ ATD POPIS ELEMENTŮ VĚTRÁNÍ ZE SORTIMENTU ELEKTRODESIGN S.R.O

|   |               |
|---|---------------|
| STAVBA                                                                                                 |               |
| ZŠ Pečky: výtah, kuchyňka a poradenské centrum                                                         |               |
| MÍSTO                                                                                                  |               |
| Základní škola Pečky,<br>Tř. Jana Švermy 342<br>289 11 Pečky                                           |               |
| INVESTOR                                                                                               |               |
| Město Pečky<br>Masarykovo nám. 78<br>289 11 Pečky                                                      |               |
| AUTOR NÁVRHU                                                                                           |               |
| Ing. arch. Radka Brožová<br>Malé Valy 9, 288 02 Nymburk<br>E brozova@b-2.cz<br>T +420 728 152 935      |               |
| VEDOUcí PROJEKTANT                                                                                     |               |
| Ing. arch. Daniel Appel<br>Osadní 12a, 170 00 Praha 7<br>E danielappel@seznam.cz<br>T +420 604 319 610 |               |
| STUPEŇ PROJEKTU                                                                                        |               |
| Dokumentace pro stavební<br>povolení                                                                   |               |
| ČÁST PROJEKTU                                                                                          |               |
| D.1.4.2                                                                                                |               |
| Zařízení pro vytápění<br>staveb a vzduchotechnika                                                      |               |
| PROJEKTANT ČÁSTI PROJEKTU                                                                              |               |
| Ing. Daniel Appel                                                                                      |               |
| VÝKRES                                                                                                 |               |
| PŮDORYS VĚTRÁNÍ A VYTÁPĚNÍ                                                                             |               |
| DATUM                                                                                                  | MĚŘITKO       |
| 6/2017                                                                                                 | 1: 50         |
|   | ČÍSLO VÝKRESU |
|   | D.1.4.2.1     |
|   | PARÉ          |

# NÁVRH ELEKTROINSTALACE- PŮDORYS 1.NP 1:50

# PORADENSKÉ CENTRUM

# CVIČNÁ KUCHYNĚ

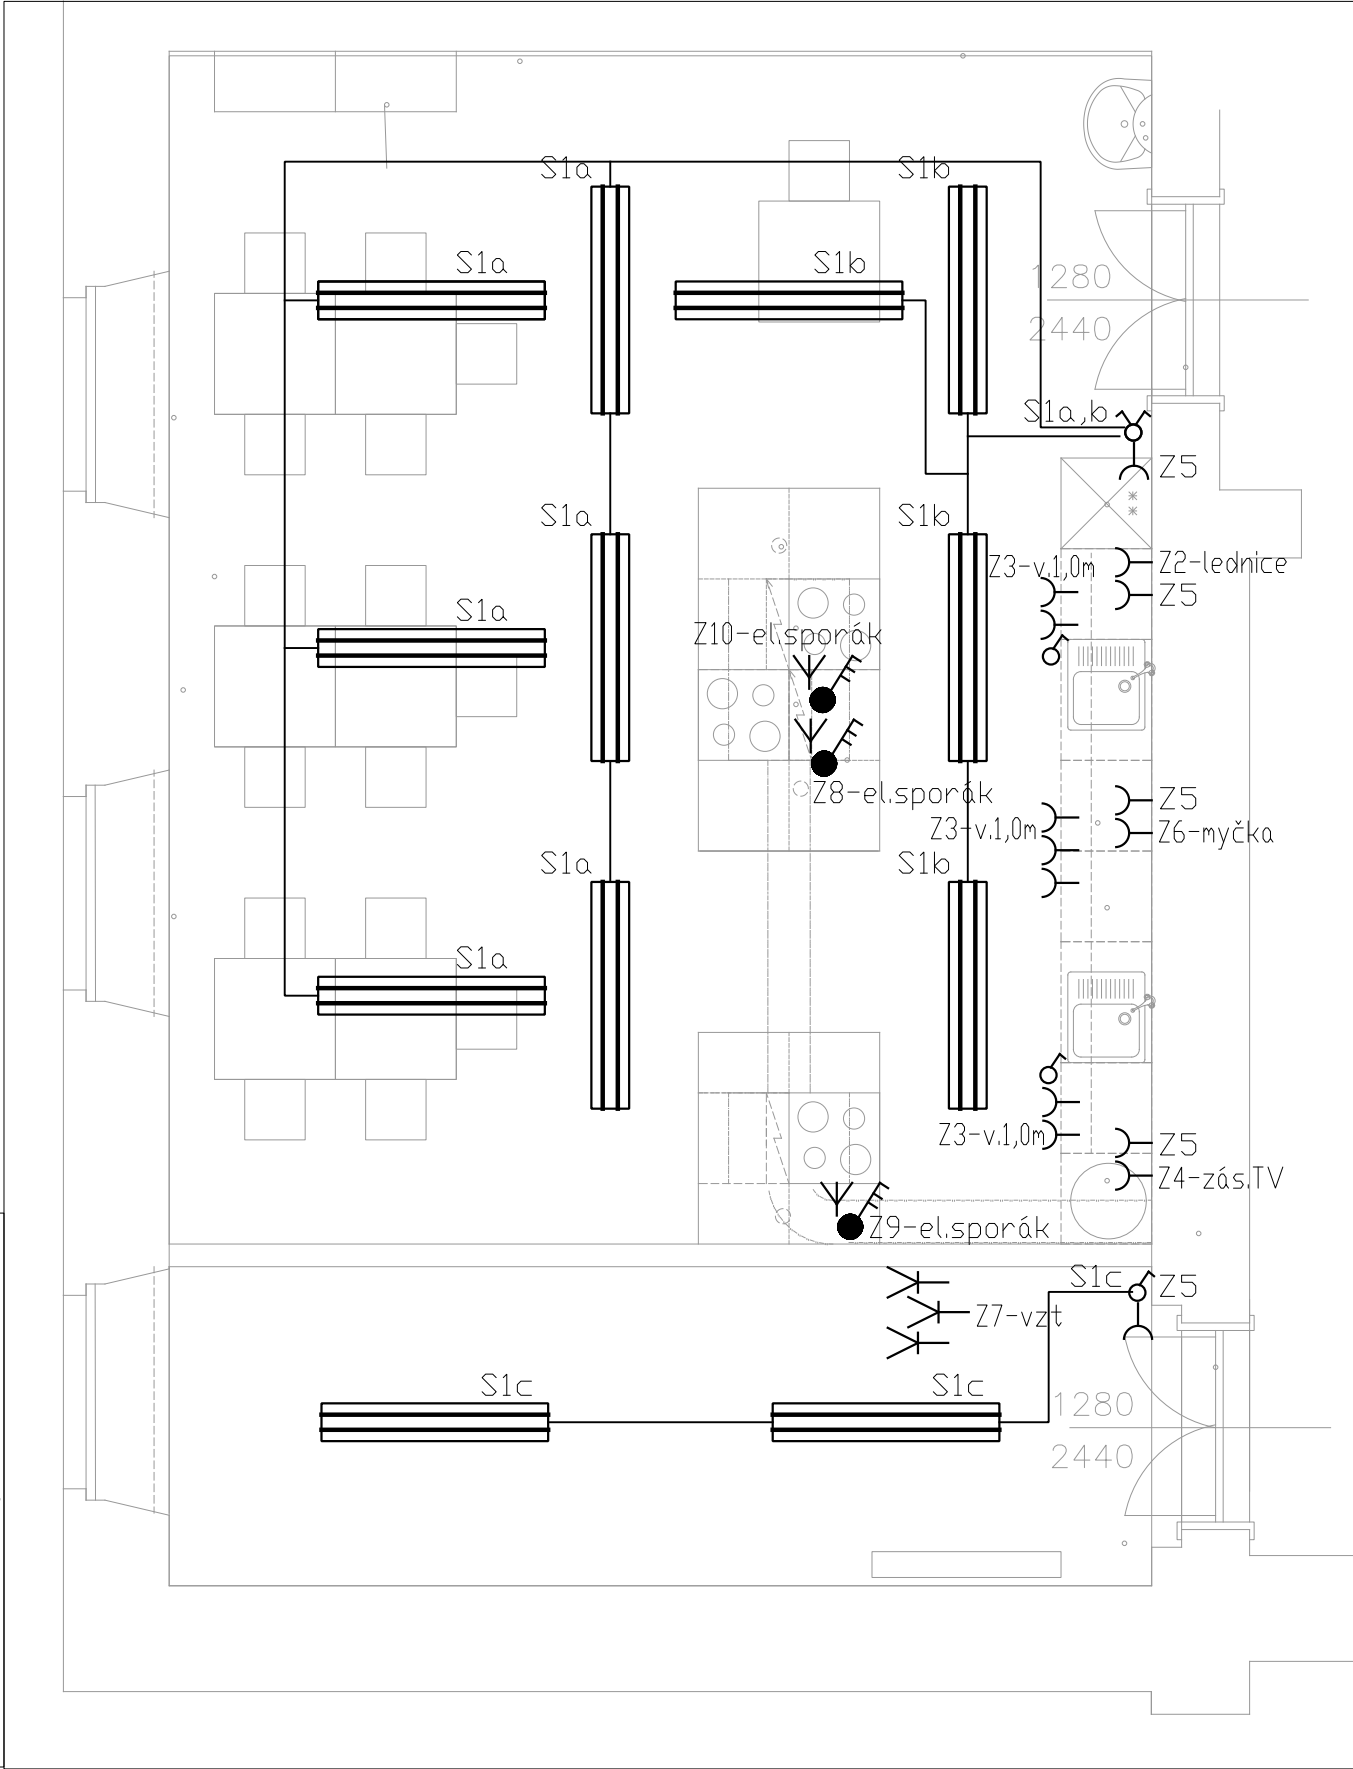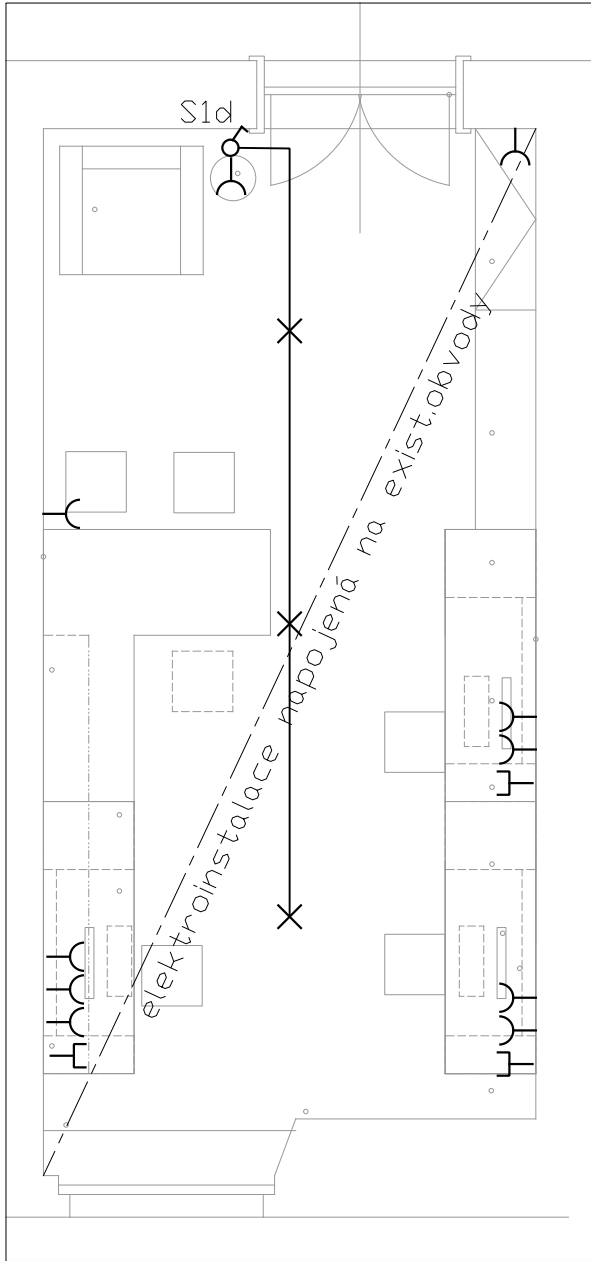

|                                                                                    |                                                                   |                                                                                     |                                             |
|------------------------------------------------------------------------------------|-------------------------------------------------------------------|-------------------------------------------------------------------------------------|---------------------------------------------|
|  | ROZVADĚČ ELEKTROMĚROVÝ*, BYTOVÝ/JEDNOTKY<br>*..ZAPUŠTĚNÝ VE STĚNĚ |  | VENTILÁTOR                                  |
|  | MÍSTNÍ POSPOJOVÁNÍ                                                |  | BEZP. TRAF. 230/12VAC (12VDC)               |
|  | VÝVOD PRO NÁSTĚNNÉ SVÍTIDLO UKONČENÝ SVORKOU                      |  | JEDNOFÁZOVÁ ZÁSUVKA 16A 250V, v=150mm       |
|  | VÝVOD PRO STROPNÍ SVÍTIDLO OBEZNĚ; UPŘESNĚNO NIŽE                 |  | ZÁSUVKA 400V,                               |
|  | VÝVOD PRO NOUZOVÉ OSVĚTLENÍ                                       |  | DATOVÁ+TELEFONNÍ ZÁSUVKA                    |
|  | VÝVOD JEDNOFÁZOVÝ (1L+PE+N 230V)                                  |  | ZÁSUVKA TV, KAB. TV.                        |
|  | VÝVOD PRO VZT, CHLAZENÍ...(3L+PE+N 3x400V)                        |  | ROZVADĚČ SLABOPROUDU (DATA, KAMERY, KAB.TV) |
|  | TLAČÍTKOVÝ SPÍNAČ ŘAZENÍ 1, v=900mm                               |  | VÝVOD PRO KAMERU, 1xKoax.750hm, 1xCYKY3x1,5 |
|  | JEDNOPÓLOVÝ SPÍNAČ ŘAZENÍ 1, v=900mm                              |  | STOUPAČKA,VERTIKÁLNÍ PŘECHOD                |
|  | SÉRIOVÝ PŘEPÍNAČ ŘAZENÍ 5, v=900mm                                |  | ZÁŘIVKOVÉ SVÍTIDLO                          |
|  | STŘÍDAVÝ PŘEPÍNAČ ŘAZENÍ 6, v=900mm                               |  | LED PÁS;12VDC, STABILIZOVANÝ VESTAVNÝ ZDROJ |
|  | DVOJITÝ STŘÍDAVÝ PŘEPÍNAČ ŘAZENÍ 6+6, v=900mm                     |  | POHYBOVÉ ČIDLO-VYPÍNAČ OSV.                 |
|  | KŘÍŽOVÝVÝ PŘEPÍNAČ ŘAZENÍ 7, v=900mm                              |  | TLAČÍTKOVÝ STMÍVAČ                          |
|  | SPORÁKOVÁ 3f KOMBINACE                                            |  | DOMÁCÍ TELEFON                              |
|  | VENKOVNÍ ČIDLO EKVITERM.REGULACE (dodávka ÚT)                     |  | ZÁPUSTÉ SVÍTIDLO DO STĚNY                   |

|   |                            |
|---|----------------------------|
| STAVBA   |                            |
| ZŠ Pečky: výtah, kuchyňka<br>a poradenské centrum                                                                            |                            |
| MÍSTO<br>Základní škola Pečky,<br>Tř. Jana Švermy 342<br>289 11 Pečky                                                        |                            |
| INVESTOR<br>Město Pečky<br>Masarykovo nám. 78<br>289 11 Pečky                                                                |                            |
| AUTOR NÁVRHU<br>Ing. arch. Radka Brožová<br>Malé Valy 9, 288 02 Nymburk<br>E brozova@b-2.cz<br>T +420 728 152 935            |                            |
| VEDOUcí PROJEKTANT<br>Ing. arch. Daniel Appel<br>Osadní 12a, 170 00 Praha 7<br>E danielappel@seznam.cz<br>T +420 604 319 610 |                            |
| STUPEŇ PROJEKTU<br>Dokumentace pro stavební<br>povolení                                                                      |                            |
| ČÁST PROJEKTU<br>D.1.4.4<br>Zařízení silnoproudé a<br>slaboproudé elektroinstalace                                           |                            |
| PROJEKTANT ČÁSTI PROJEKTU<br>Ing. Daniel Appel                                                                               |                            |
| VÝKRES<br>PŮDORYS ELEKTROINSTALACE                                                                                           |                            |
| DATUM<br>6/2017   | MĚŘÍTKO<br>1:50            |
|   | ČÍSLO VÝKRESU<br>D.1.4.4.1 |
|   | PARÉ                       |