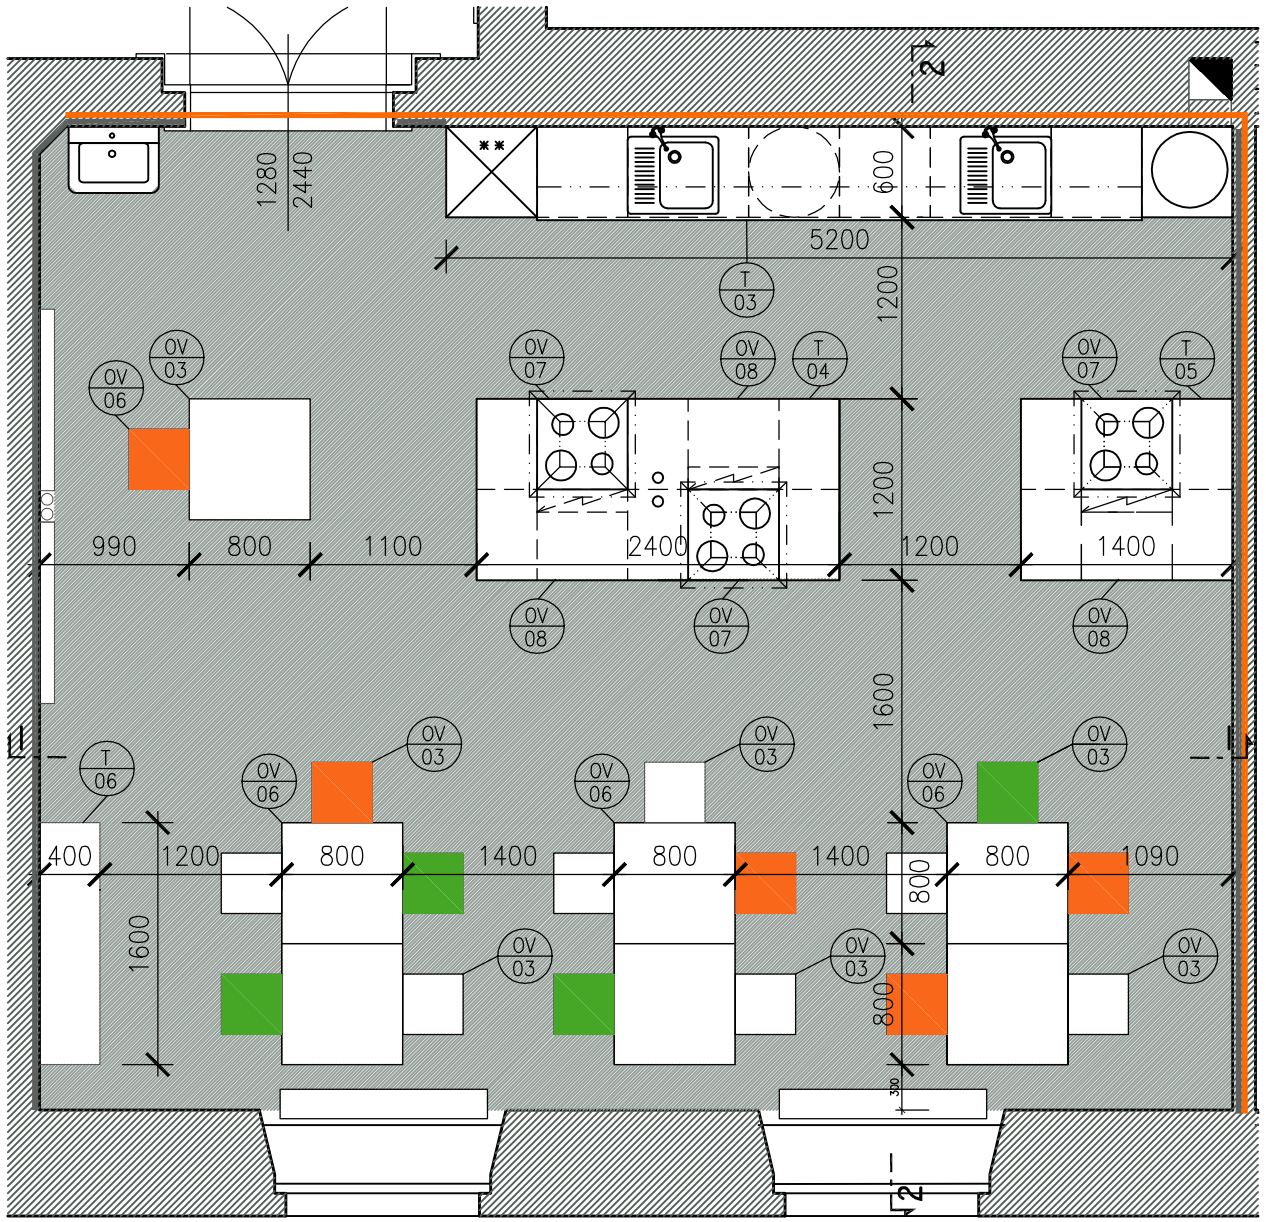

PŮDORYS

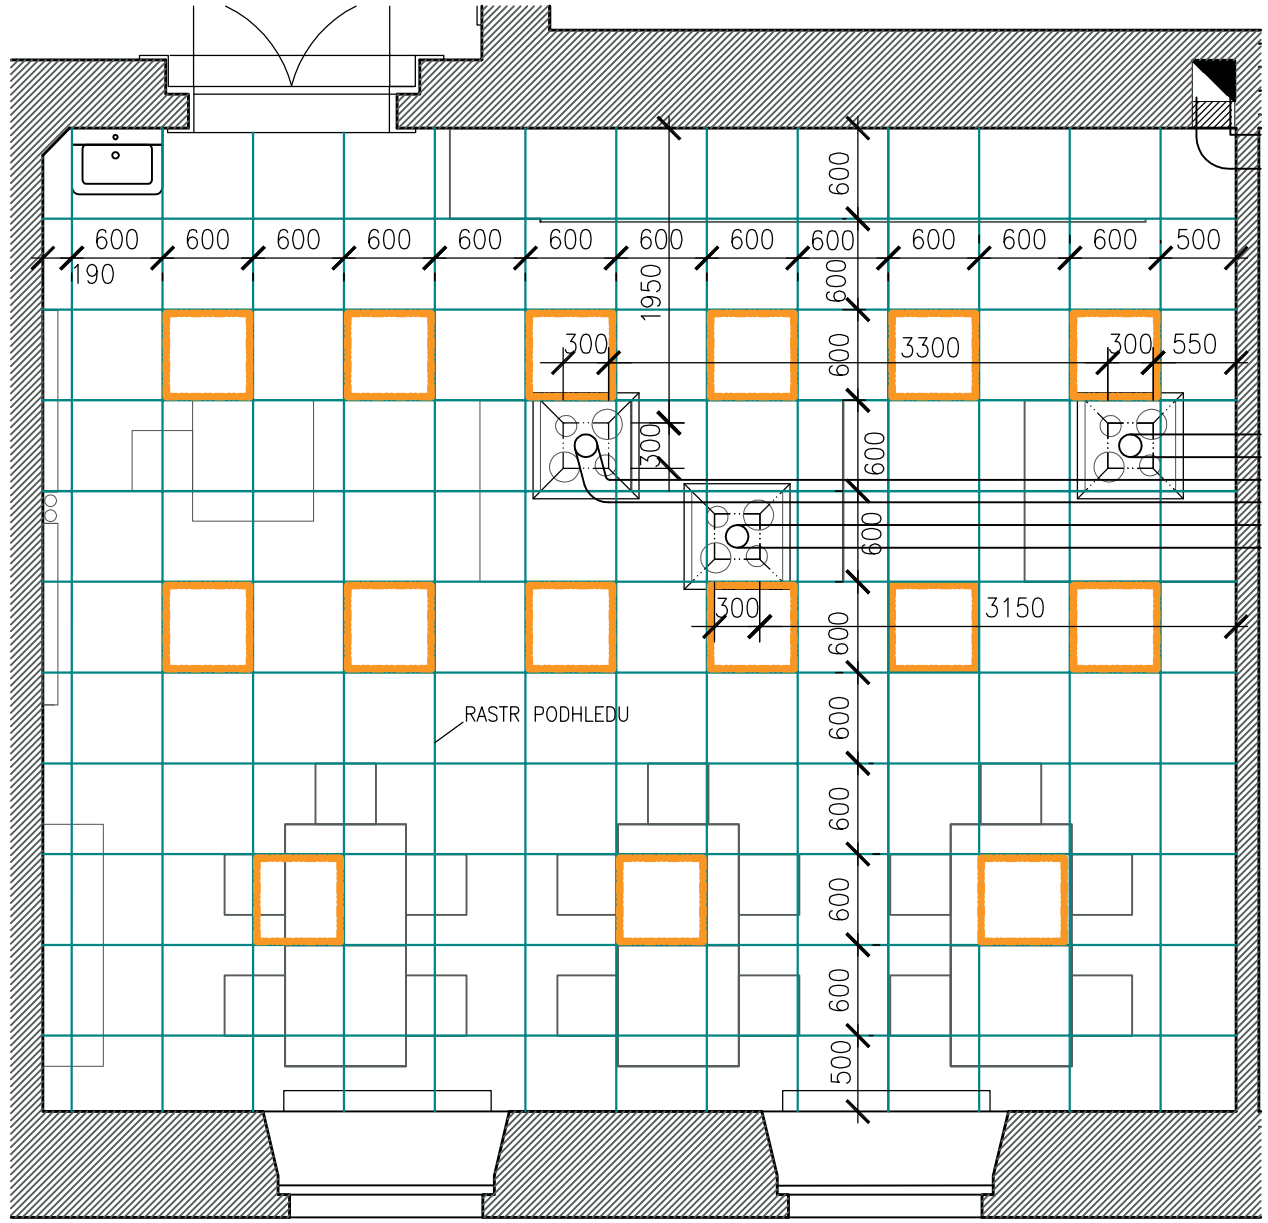

PODHLED

OMYVATELNÁ MALBA (ref.: Primalex Fortissimo)
SVĚTLE ŠEDÁ
DO VÝŠKY 1400 MM

VINYLOVÁ PODLAHA – SVĚTLE ŠEDÁ

T 03 TRUHLÁŘSKÝ VÝROBEK
KUCHYŇSKÁ LINKA
VIZ VÝKRES K.04

T 04 TRUHLÁŘSKÝ VÝROBEK
VELKÝ OSTRŮVEK
VIZ VÝKRES K.04

NÁPISY, ŠEDÁ, ORANŽOVÁ BARVA
VIZ VÝKRES K.02

VESTAVNÉ SVÍTIDLO

T 05 TRUHLÁŘSKÝ VÝROBEK
MALÝ OSTRŮVEK
VIZ VÝKRES K.04

T 06 TRUHLÁŘSKÝ VÝROBEK
SKŘIŇKA
VIZ VÝKRES K.04

VEŠKERÉ ROZMĚRY JE NUTNÉ NA MÍSTĚ ZNOVU OVĚŘIT! DÍLENSKÁ DOKUMENTACE BUDE PŘEDLOŽNA KE SCHVÁLENÍ, MATERIÁLY I BARVY BUDOU VYVZORKOVÁNY!

INVESTOR: Město Pečky Masarykovo nám. 78 289 11 Pečky	VEDOUCÍ PROJEKTANT: Ing. arch. Daniel Appel Osadní 12a, 170 00 Praha 7 E danielappel@seznam.cz T +420 604 319 610	AUTOR NÁVRHU - VYPRACOVL: Ing. arch. Radka Brožová Malé Valy 9, 288 02 Nymburk E brozova@b-2.cz T +420 728 152 935	MÍSTO: Základní škola Pečky, okres Kolín Tř. Jana Švermy 342 289 11 Pečky	PROJEKT **ZŠ Pečky:** **Výtah, kuchyňka a poradenské centrum**	VÝKRES: CVIČNÁ KUCHYŇKA PŮDORYS	FÁZE: PROJEKT INTERIÉRU KÓD: K.01	DATUM: 7/2017 MĚŘÍTKO: 1:50