


T 03

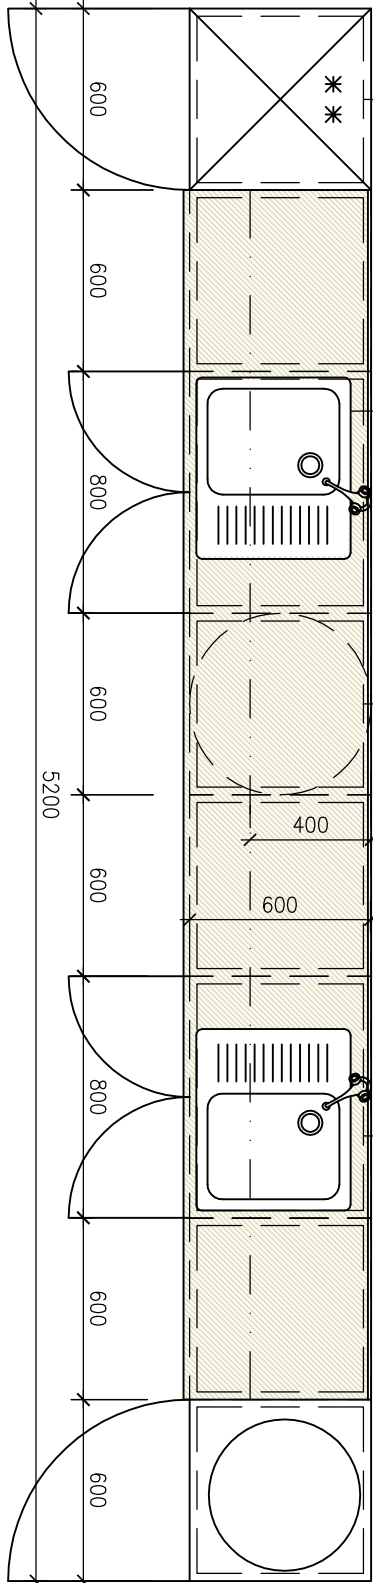


OV 10

OV 09

OV 12

OV 09

T 04

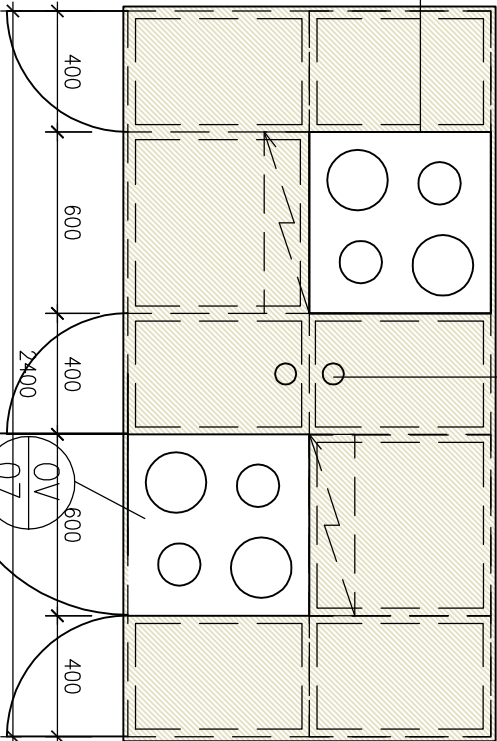


OV 07

OV 07

INDUKČNÍ DESKA OV07
VESTAVNÁ TROUBA OV08

INDUKČNÍ DESKA OV07
VESTAVNÁ TROUBA OV08

OV 07

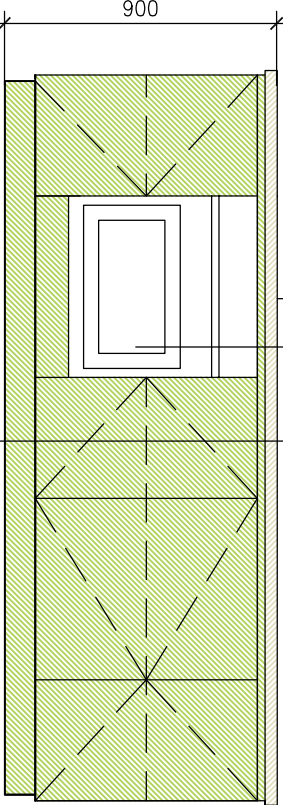


INDUKČNÍ DESKA OV07
VESTAVNÁ TROUBA OV08

VÝSOVNÝ ZÁSUVKOVÝ SLOUPEK



POSTFORMING BILÁ


DVIŘKA LTD DESKY SVĚTLE ZELENÉ, KORPUSY DTTO

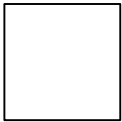


DVIŘKA LTD DESKY BILÁ, KORPUSY DTTO

PODÉLNÉ ÚCHTY PŘES CELOU DÉLKU DVIŘEK, NEREZOVÝ POVRCH
VÝSUVY S TLUMĚNÝM DOTAHEM

T 06

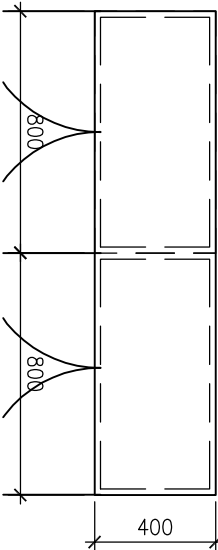

T 05

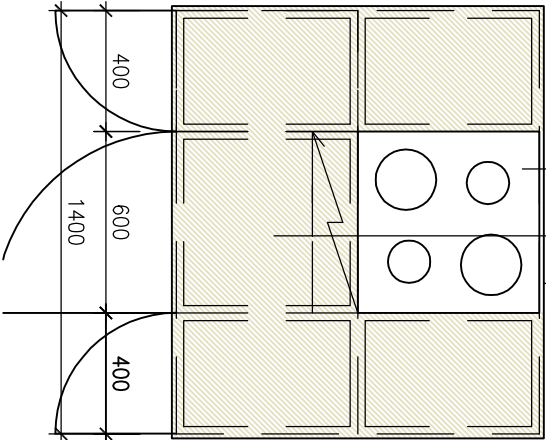

INDUKČNÍ DESKA OV07
VESTAVNÁ TROUBA OV08

INDUKČNÍ DESKA OV07
VESTAVNÁ TROUBA OV08

OV 07

VEŠKERÉ ROZMĚRY JE NUTNÉ NA MÍSTĚ ZNOVU OVĚŘIT! DILENSKÁ DOKUMENTACE BUDE PŘEDLOŽENA KE SCHVÁLENÍ, MATERIÁLY I BARVY BUDOU VYZNAČOVÁNY!

INVESTOR: Město Pečky Masarykovo nám. 78 289 11 Pečky	VEDOUcí PROJEKTANT: Ing. arch. Daniel Appel Osadní 12a, 170 00 Praha 7 E danielappel@seznam.cz T +420 604 319 610	AUTOR NÁVRHU, VYPRACOVATEL: Ing. arch. Radka Brožová Malé Vály 9, 288 02 Nymburk E brozovara@b-2.cz T +420 728 152 935	MÍSTO: Základní škola Pečky, okres Kolín Tř. Jana Švermy 342 289 11 Pečky	PROJEKT: ZŠ Pečky: Výřah, kuchyňka a poradenské centrum	VÝHRES:	FAZE: Kód: PROJEKT INTERIÉRU	DATUM: 7/2017
						K.04	1:25