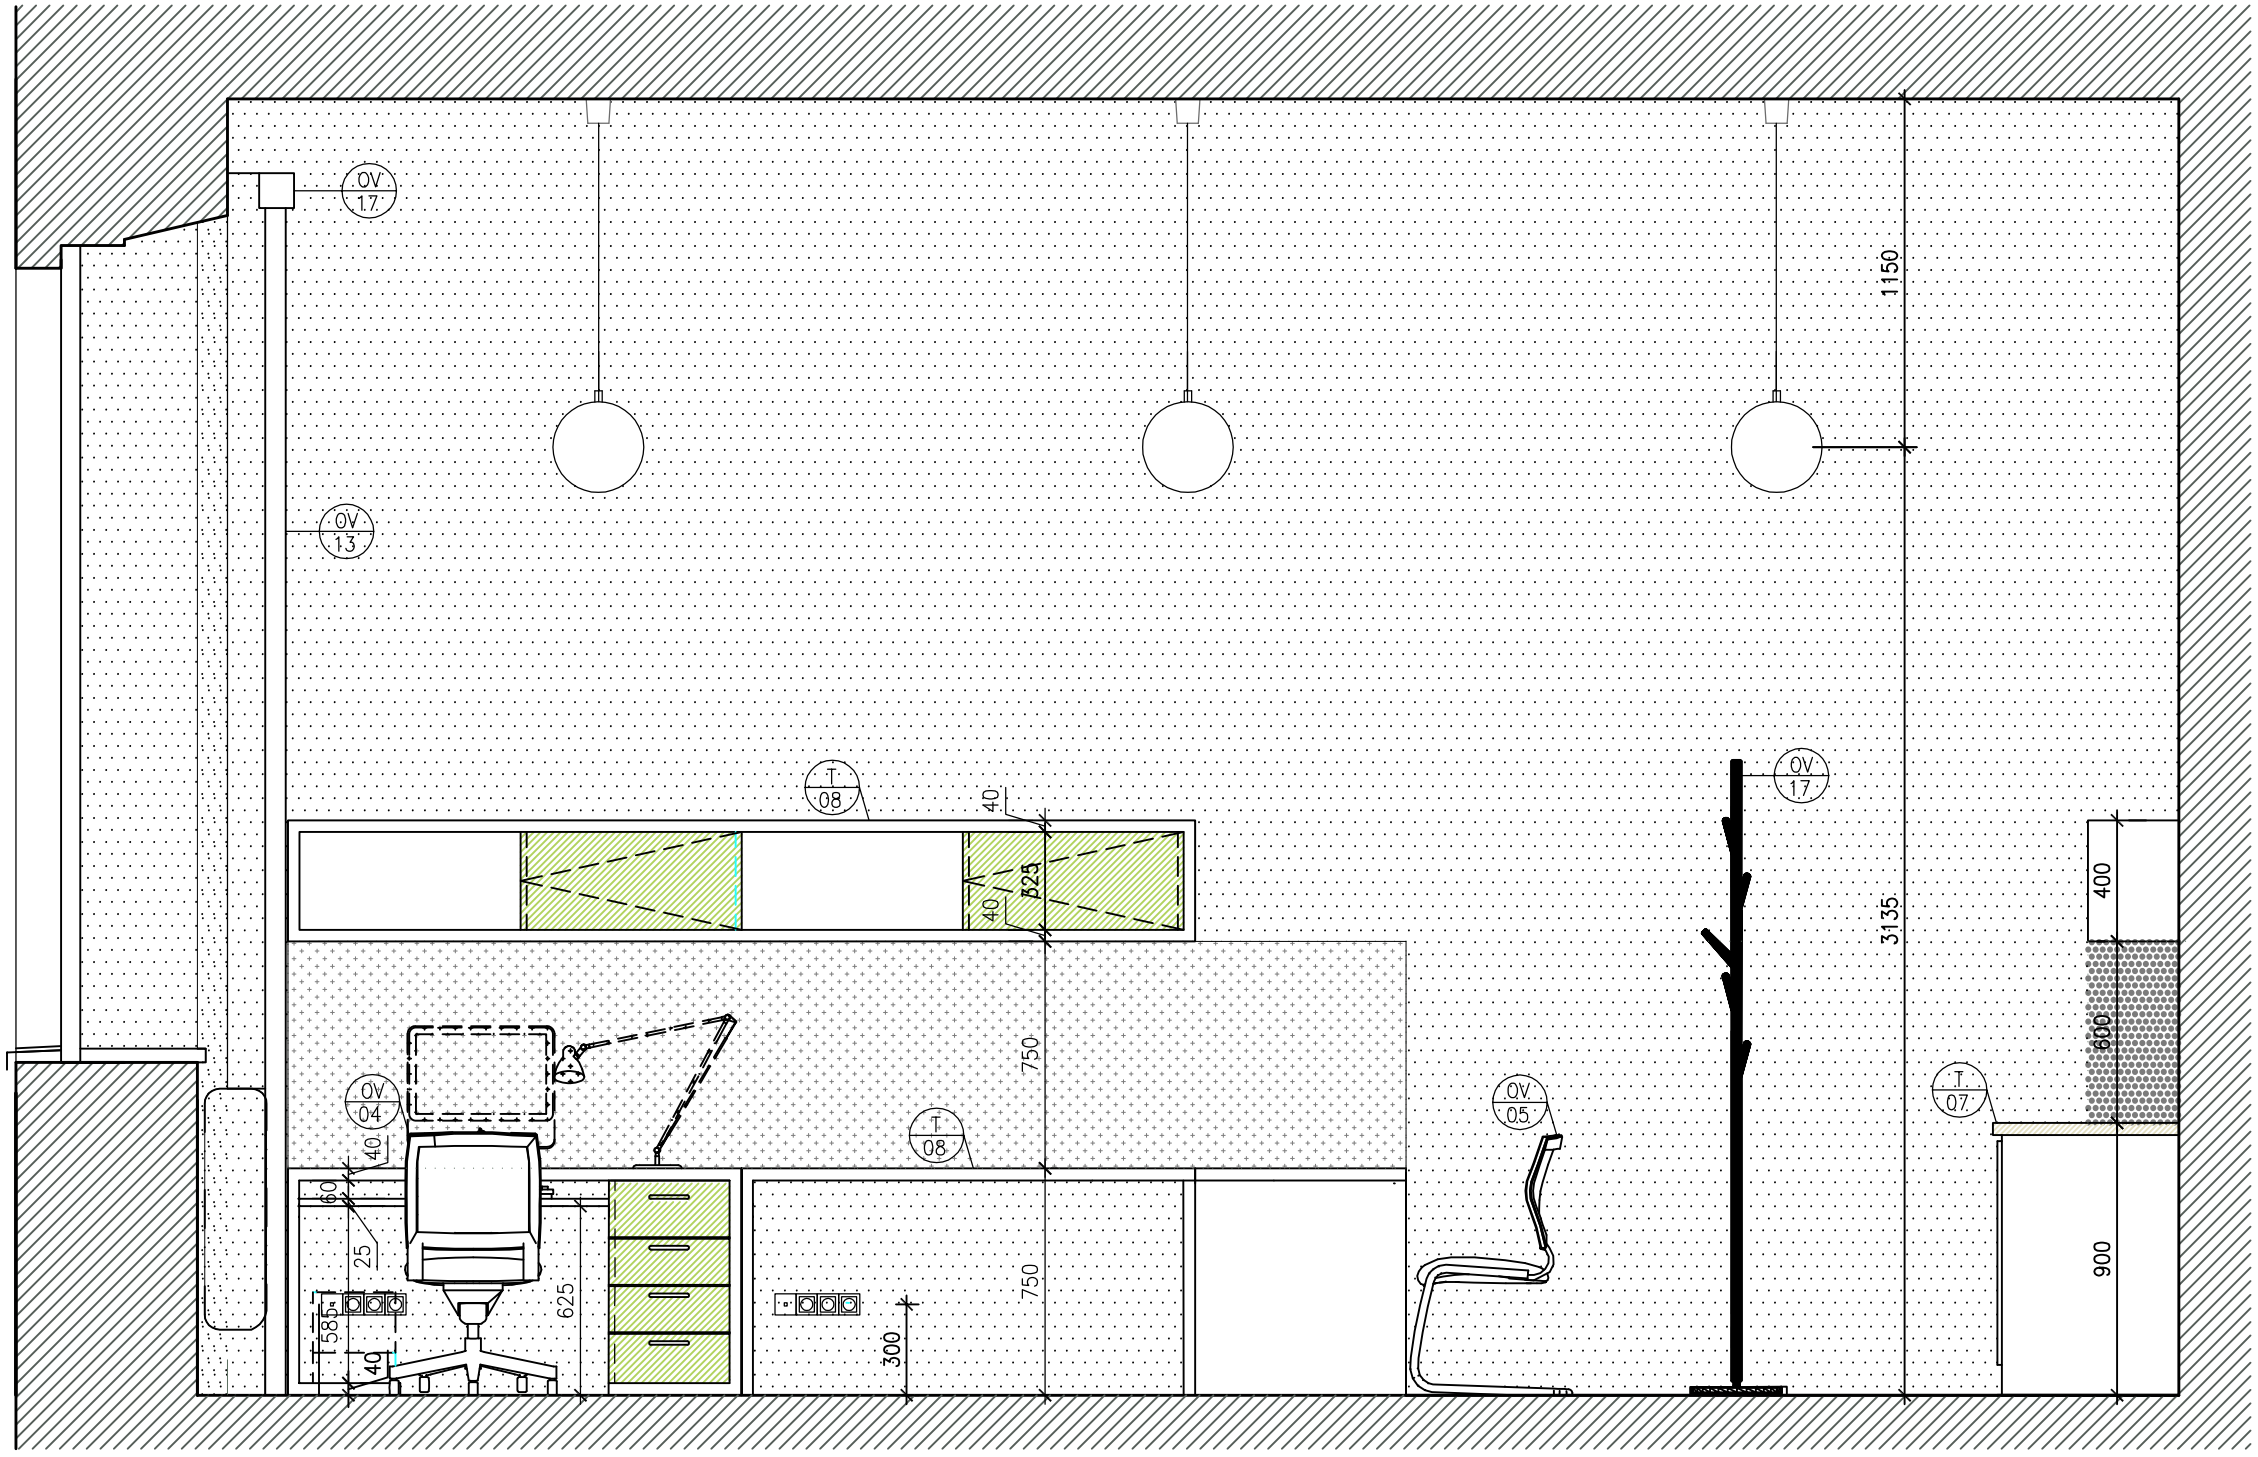

OMYVATELNÁ MALBA (ref.: Primalex Fortissimo)
SVĚTLE ŠEDÁ
V PROSTORU KUCHYŇKY

BÍLÁ MALBA (ref.: Primalex Plus)

T 07 TRUHLÁŘSKÝ VÝROBEK
KUCHYŇSKÁ LINKA
LTD DESKY TL. 18MM
BARVA BÍLÁ + SVĚTLE ZELENÁ
KORPUSY BÍLÉ
PODÉLNÉ ÚCHYTY PŘES CELOU
DÉLKU DVÍŘEK, NEREZOVÝ POVRCH

T 08 TRUHLÁŘSKÝ VÝROBEK
NÁBYTEK PORADENSKÉHO CENTRA
LTD DESKY TL. 36MM, 18MM, 20mm
BARVA BÍLÁ, SVĚTLE ZELENÁ
VÝSUVY S TLUMENÍM A DOTAHEM

MAGNETICKÁ BARVA – 3X NÁTĚR
NA POVRCHU BÍLÁ MALBA (ref.: Primalex plus)
OD VÝŠKY 750 – 1500MM

DVÍŘKA LTD DESKY SVĚTLE ZELENÉ

ZELENÉ DVÍŘKA ZE ZKOSENOU HRANU NA BOKU (ÚCHYT)

VEŠKERÉ ROZMĚRY JE NUTNÉ NA MÍSTĚ ZNOVU OVĚŘIT! DÍLENSKÁ DOKUMENTACE BUDE PŘEDLOŽNA KE SCHVÁLENÍ, MATERIÁLY I BARVY BUDOU VYVZORKOVÁNY!

INVESTOR: Město Pečky Masarykovo nám. 78 289 11 Pečky	VEDOUCÍ PROJEKTANT: Ing. arch. Daniel Appel Osadní 12a, 170 00 Praha 7 E danielappel@seznam.cz T +420 604 319 610	AUTOR NÁVRHU - VYPRACOVL: Ing. arch. Radka Brožová Malé Valy 9, 288 02 Nymburk E brozova@b-2.cz T +420 728 152 935	MÍSTO: Základní škola Pečky, okres Kolín Tř. Jana Švermy 342 289 11 Pečky	PROJEKT **ZŠ Pečky:** **Výtah, kuchyňka a poradenské centrum**	VÝKRES: PORADENSKÉ CENTRUM ŘEZ 1-1	FÁZE: PROJEKT INTERIÉRU KÓD: P.02	DATUM: 7/2017 MĚŘÍTKO: 1:25