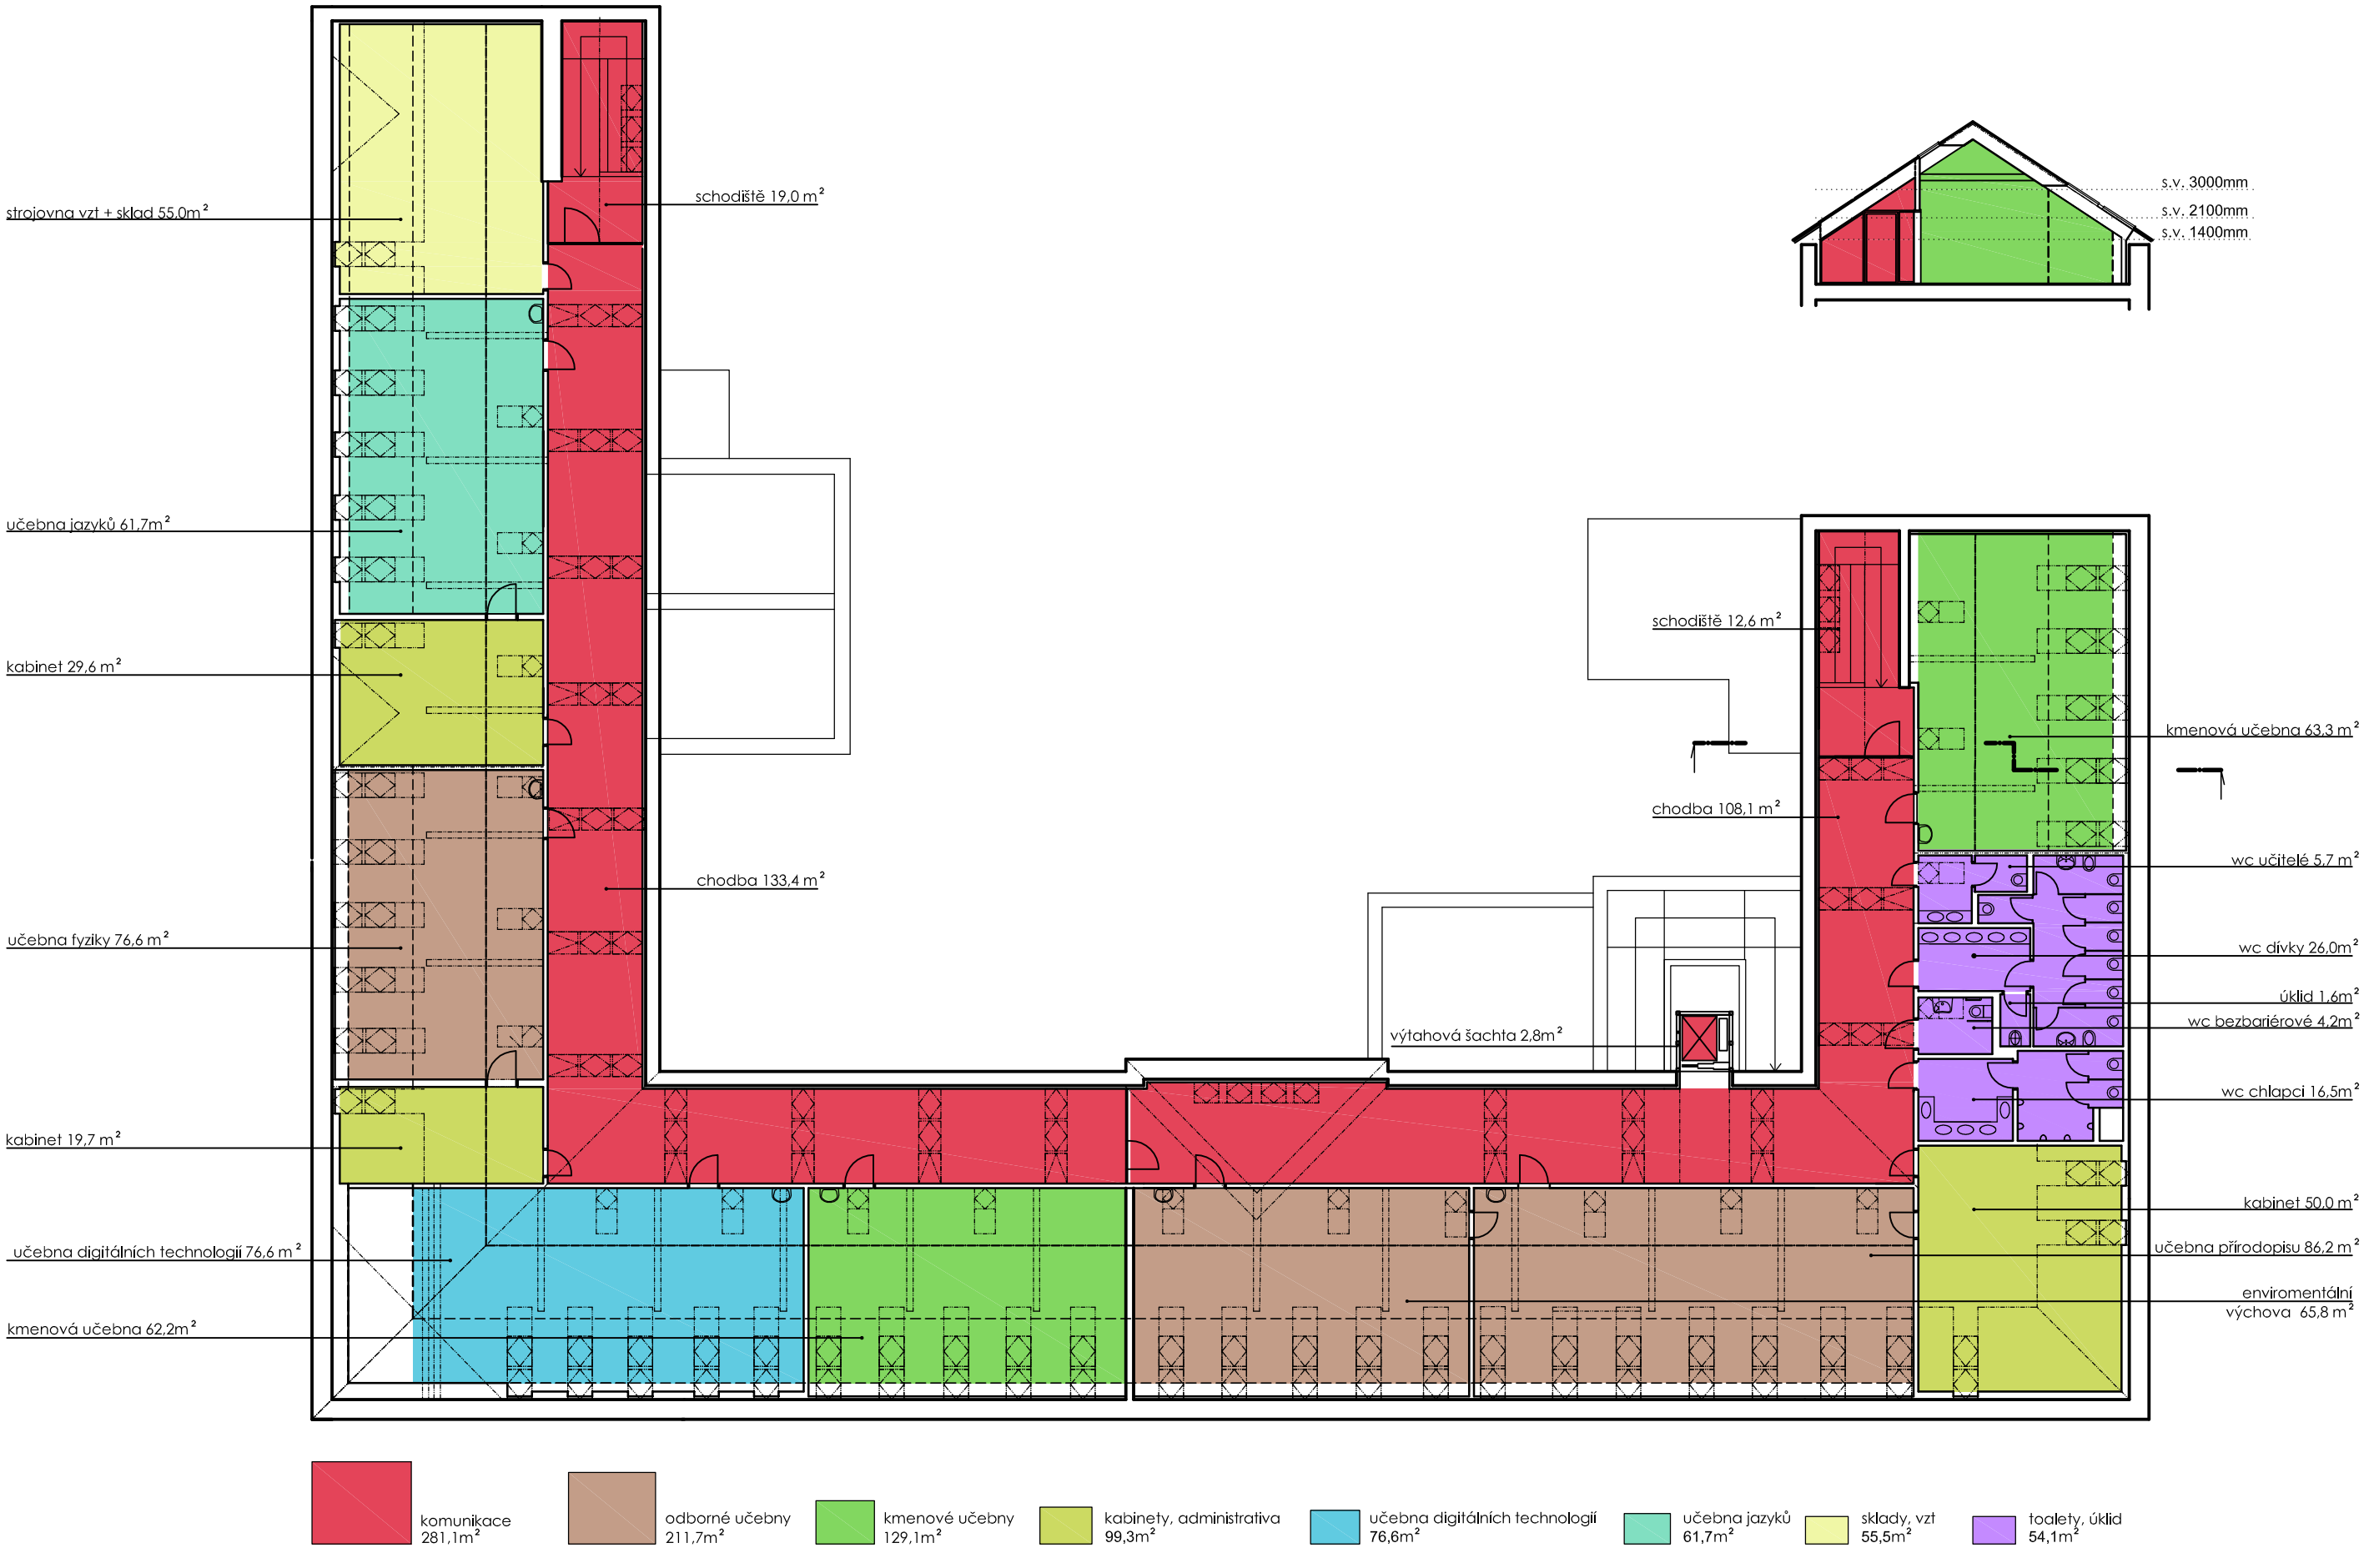

strojovna vzt + sklad 55,0m²
učebna jazyků 61,7m²
kabinet 29,6 m²
schodiště 19,0 m²
chodba 133,4 m²
učebna fyziky 76,6 m²
kabinet 19,7 m²
učebna digitálních technologií 76,6 m²
kmenová učebna 62,2m²
schodiště 12,6 m²
chodba 108,1 m²
výtahová šachta 2,8m²
kmenová učebna 63,3 m²
wc učitelé 5,7 m²
wc dívky 26,0m²
úklid 1,6m²
wc bezbariérové 4,2m²
wc chlapci 16,5m²
kabinet 50,0 m²
učebna přírodopisu 86,2 m²
enviromentální výchova 65,8 m²
komunikace 281,1m²
odborné učebny 211,7m²
kmenové učebny 129,1m²
kabinety, administrativa 99,3m²
učebna digitálních technologií 76,6m²
učebna jazyků 61,7m²
sklady, vzt 55,5m²
toalety, úklid 54,1m²

s.v. 3000mm
s.v. 2100mm
s.v. 1400mm